


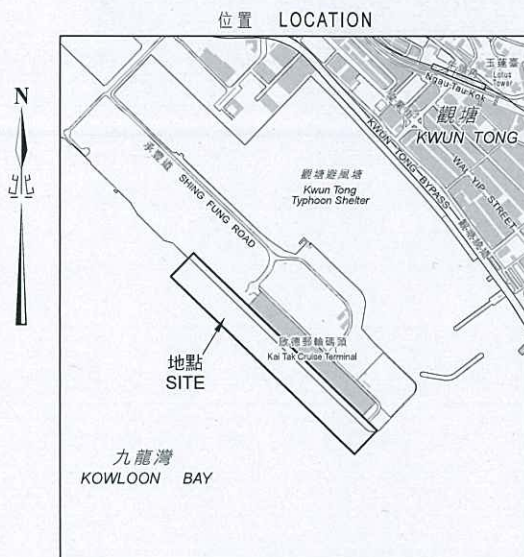


比例 SCALE 1:20 000

圖例
LEGEND

- 永久限制區-水域範圍
PERMANENT RESTRICTED AREA - AREA OF WATER
- 永久限制區-混凝土結構下的水域範圍
PERMANENT RESTRICTED AREA - AREA OF WATER UNDERNEATH CONCRETE STRUCTURE

點 Point	1984年世界大地坐標系(國際地球參考架96) WGS84 (ITRF96)	
	北緯 Latitude (N)	東經 Longitude (E)
A	22° 18.199'	114° 12.953'
B	22° 18.150'	114° 12.902'
C	22° 18.517'	114° 12.493'
D	22° 18.556'	114° 12.534'
E	22° 18.566'	114° 12.544'

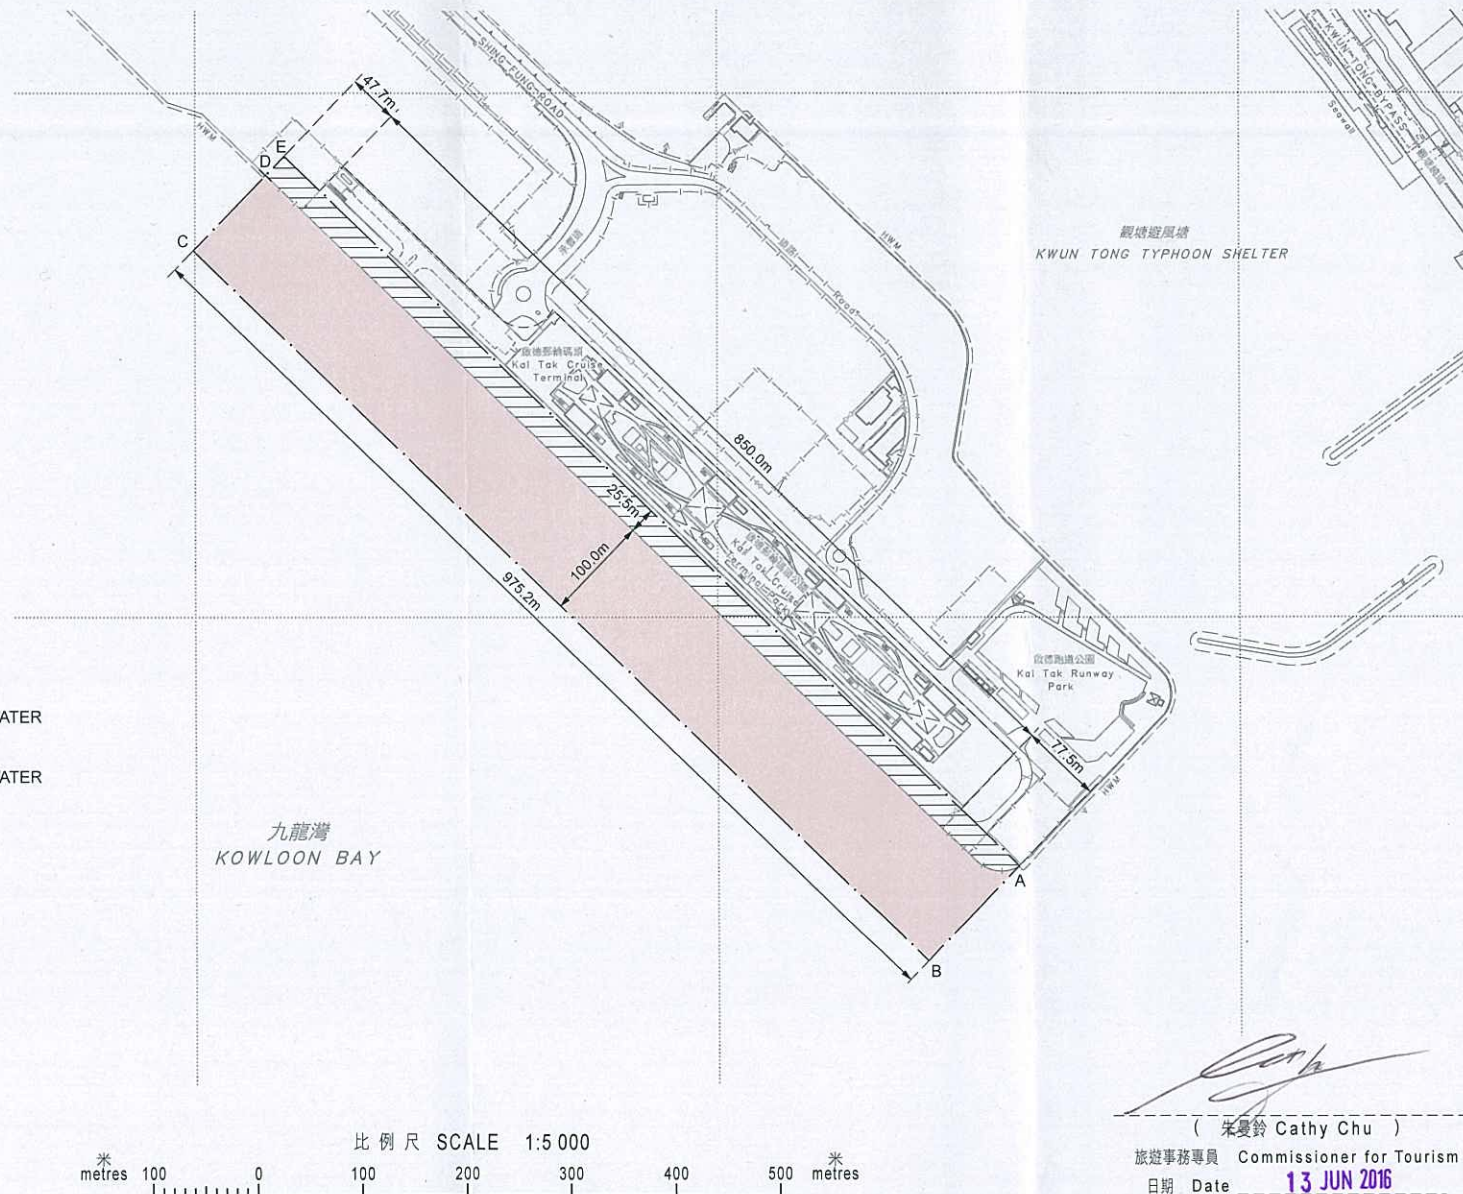

(朱曼鈴 Cathy Chu)

旅遊事務專員 Commissioner for Tourism

日期 Date 13 JUN 2016

本圖則乃依據總務規例第475條，由地政總署副署長(測繪事務)授權測繪處九龍測量處繪製。

Pursuant to GR 475, this plan has been prepared by the District Survey Office, Kowloon, Survey and Mapping Office, Lands Department, under the Authority of the Deputy Director/Survey and Mapping.

地政總署
Lands Department

© 香港特別行政區政府 版權所有 Copyright reserved - Hong Kong SAR Government

《啟德郵輪碼頭條例》
郵輪碼頭區內的限制區-水域範圍
KAI TAK CRUISE TERMINAL ORDINANCE
RESTRICTED AREAS WITHIN TERMINAL AREA - AREAS OF WATER

檔案編號 File No. DSO/K 9/42


測量圖編號 Survey Sheet No. 11-NE-22A, B, C, D

發展藍圖編號 Layout Plan No. ---

參考圖編號 Reference Plan No. ---

圖則編號 PLAN No. KM9345

日期 Date: 09/06/2015

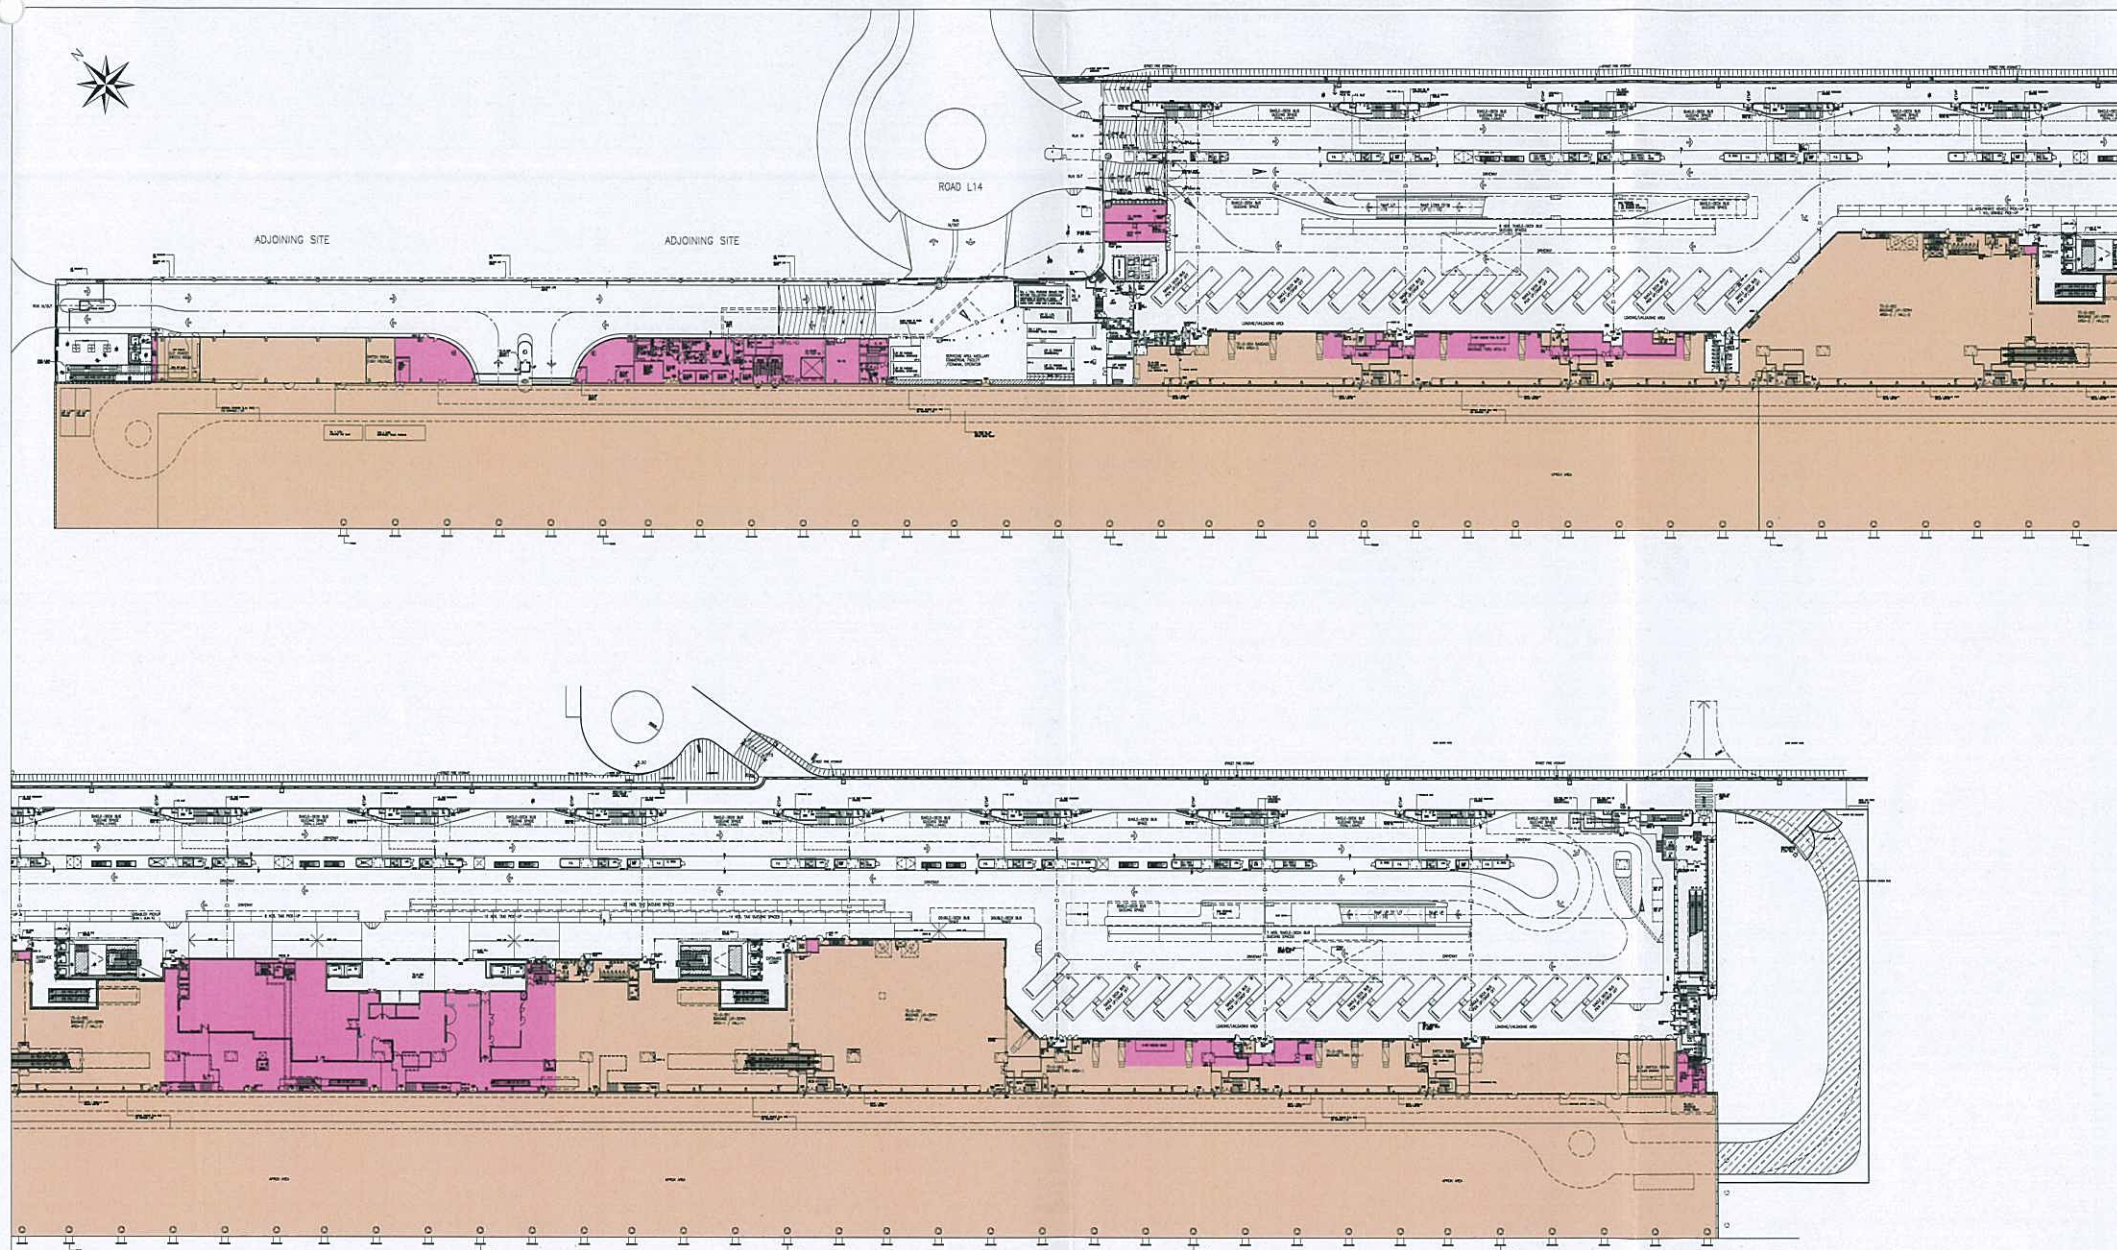

LEGEND 圖例



PERMANENT RESTRICTED AREA
永久限制區




NON-PERMANENT RESTRICTED AREA
非永久限制區

KAI TAK CRUISE TERMINAL ORDINANCE

《 啟德郵輪碼頭條例 》

KAI TAK CRUISE TERMINAL BUILDING AND ANCILLARY FACILITIES - GROUND FLOOR PLAN


啟德郵輪碼頭大樓及附屬設施 - (地下平面圖)

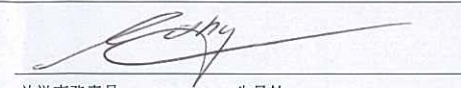

旅遊事務專員 朱曼鈴
Commissioner for Tourism Cathy Chu

13 JUN 2016

圖則編號
Plan No. KTCTB/201506/01

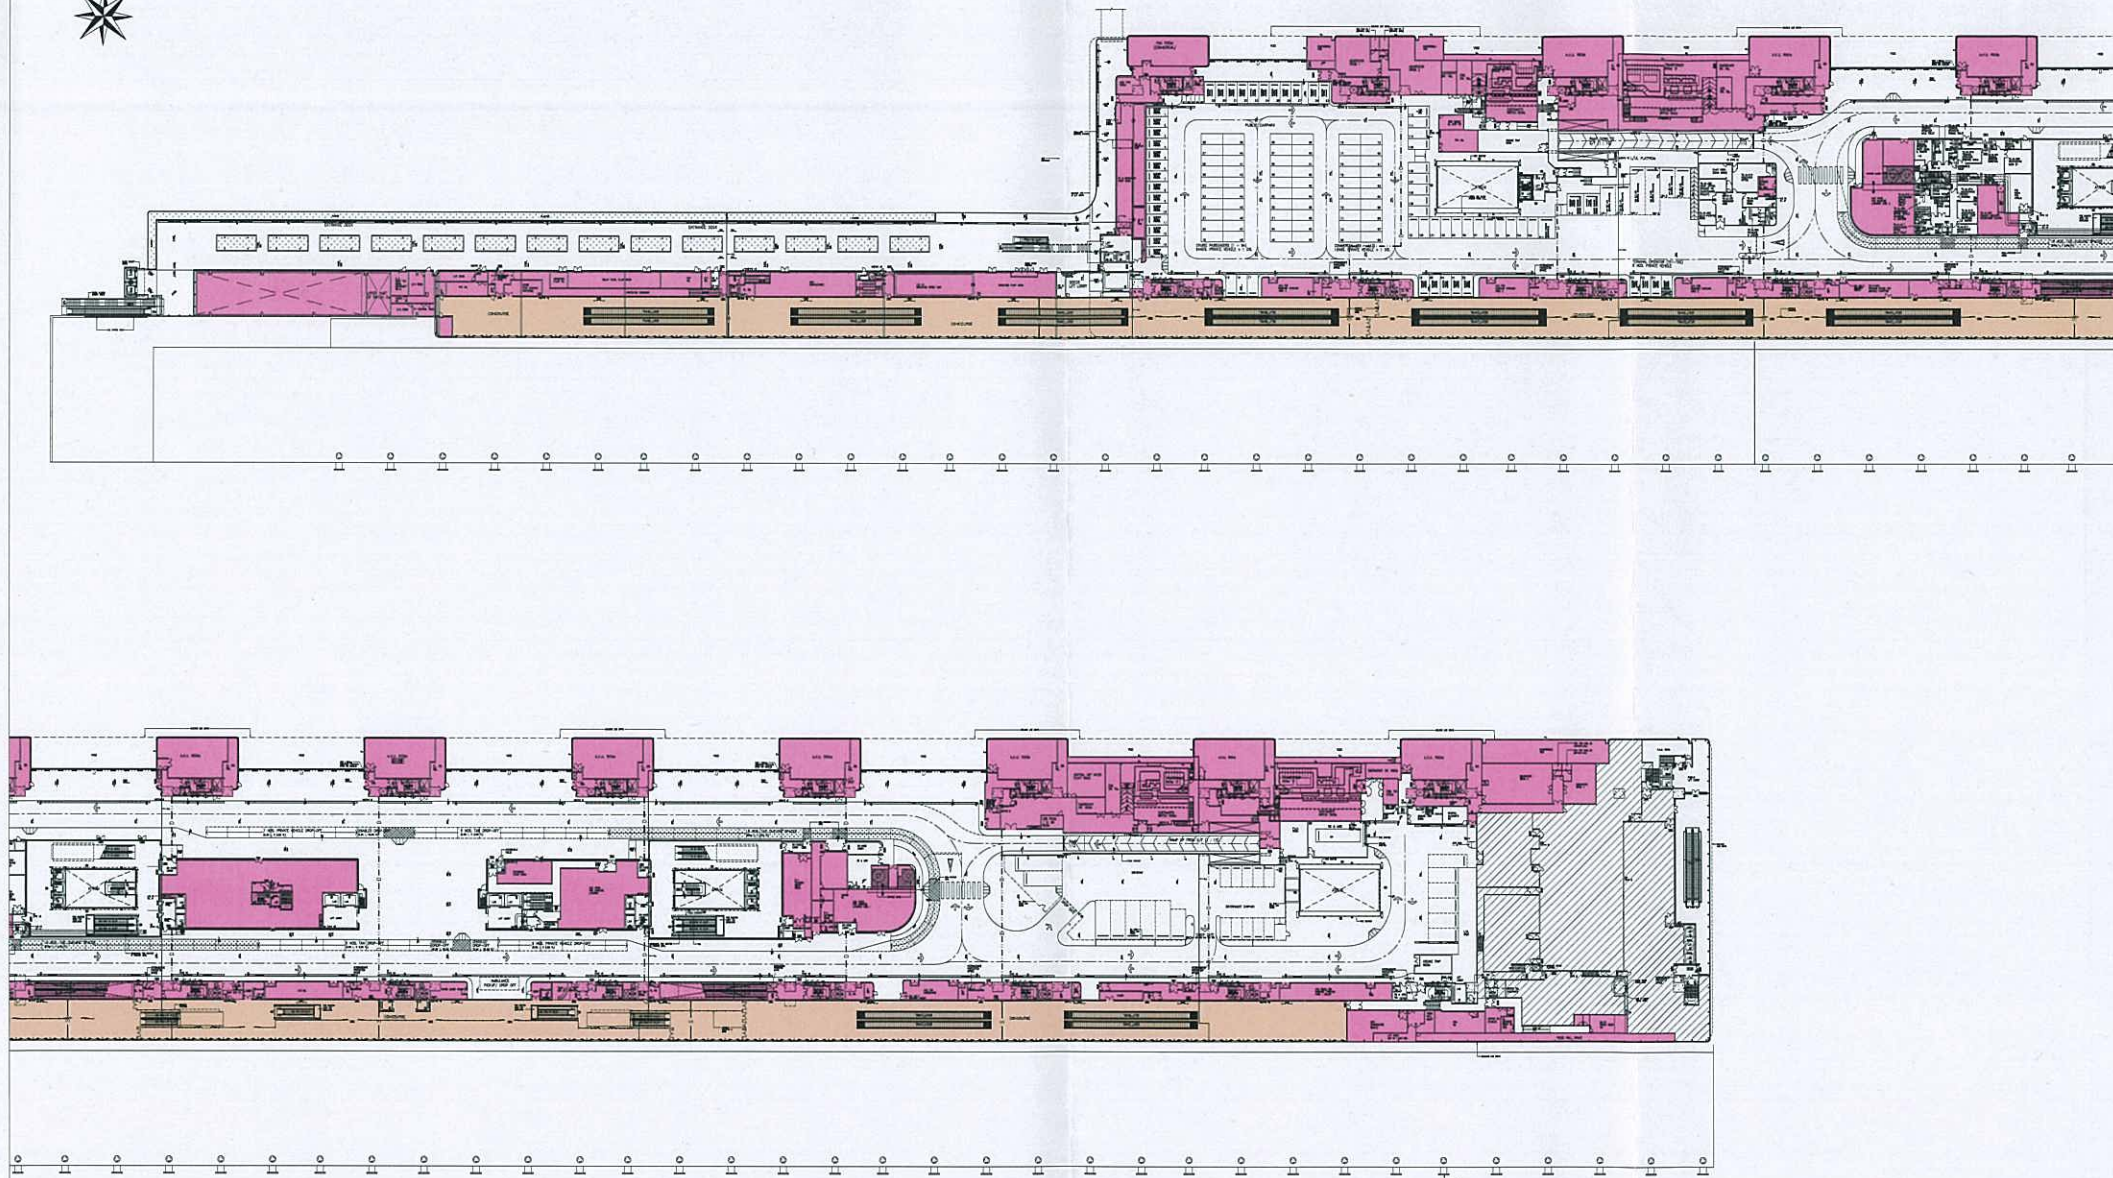

LEGEND 圖例



PERMANENT RESTRICTED AREA
永久限制區



NON-PERMANENT RESTRICTED AREA
非永久限制區

KAI TAK CRUISE TERMINAL ORDINANCE

《 啟德郵輪碼頭條例 》

KAI TAK CRUISE TERMINAL BUILDING AND ANCILLARY FACILITIES - FIRST FLOOR PLAN

啟德郵輪碼頭大樓及附屬設施 - (一樓平面圖)

旅遊事務專員

Commissioner for Tourism



朱曼鈴

Cathy Chu

13 JUN 2016

圖則編號

Plan No. KTCTB/201506/02

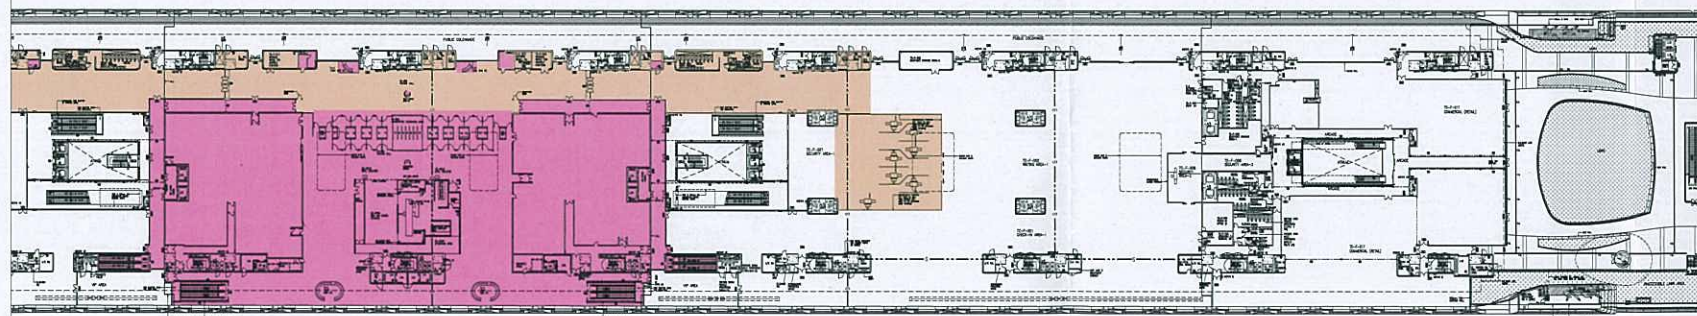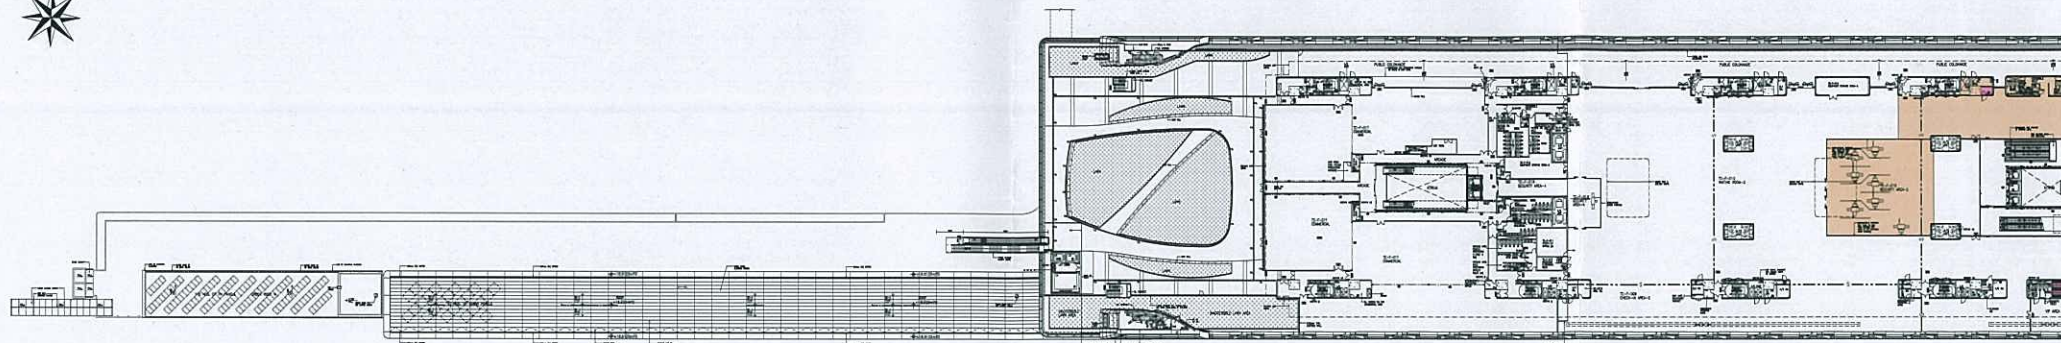

LEGEND 圖例



PERMANENT RESTRICTED AREA
永久限制區



NON-PERMANENT RESTRICTED AREA
非永久限制區

KAI TAK CRUISE TERMINAL ORDINANCE

《 啟德郵輪碼頭條例 》

KAI TAK CRUISE TERMINAL BUILDING AND ANCILLARY FACILITIES - SECOND FLOOR PLAN

啟德郵輪碼頭大樓及附屬設施 - (二樓平面圖)


旅遊事務專員 朱曼鈴
Commissioner for Tourism Cathy Chu

圖則編號 13 JUN 2016
Plan No. KTCTB/201506/03