

新界北部綠色旅遊發展計劃

(大埔區內的改善工程)

目的

本文件旨在向議員介紹政府根據「新界北部綠色旅遊發展計劃」，擬議在大埔區內進行的基本設施改善工程。

背景

2. 新界北部擁有豐富的天然資源和文物古蹟，具潛質發展旅遊。旅遊事務署於 2002 年就此議題進行了顧問研究，並就顧問研究的建議於 2003 年 5 月諮詢包括大埔區議會等相關機構和人士，普遍獲得支持。本署其後成立了一個跨部門委員會，研究如何落實顧問研究的建議。

3. 委員會確定在船灣及赤門海峽一帶推行綠色旅遊先導項目。我們於 2005 年 2 月就此項目的工作綱領進一步諮詢各界人士，包括大埔區議會及其他相關區議會、地區人士及組織、環保團體、旅遊及其他相關業界等。諮詢結果顯示各界普遍支持計劃的內容，當中主要包括在船灣及赤門海峽一帶的主要景點提供及改善基本設施，並以自然保育和教育配合發展，從而促進綠色旅遊可持續發展。整項計劃由旅遊事務署倡導；設施改善工程則由土木工程拓展署負責統籌及推行。

工程內容

4. 我們建議在大埔區內進行以下改善工程(有關內容顯示在附件)：

- (i) 在大美督碼頭附近加設涼亭、座椅、方向指示標誌及資訊地圖牌；
- (ii) 將四個在新娘潭道的廁所改建為沖水式廁所並加裝最新引進的生物處理污物系統來處理排洩物(即生態廁所)。現時該四個廁所中，只有一個有自來水供應，工程將為餘下的三個廁所提供自來水設備；
- (iii) 在塔門碼頭加設座椅、方向指示標誌及資訊地圖牌，並為弓背步行徑上的露天座椅加上遮蔭。


5. 我們估計工程的費用為 1,200 萬元。

工程時間表

6. 我們計劃在 2006 年年初展開改善工程，於 2007 年年初完成。

總結

7. 請議員備悉上述工程內容及時間表。歡迎議員提出寶貴意見。

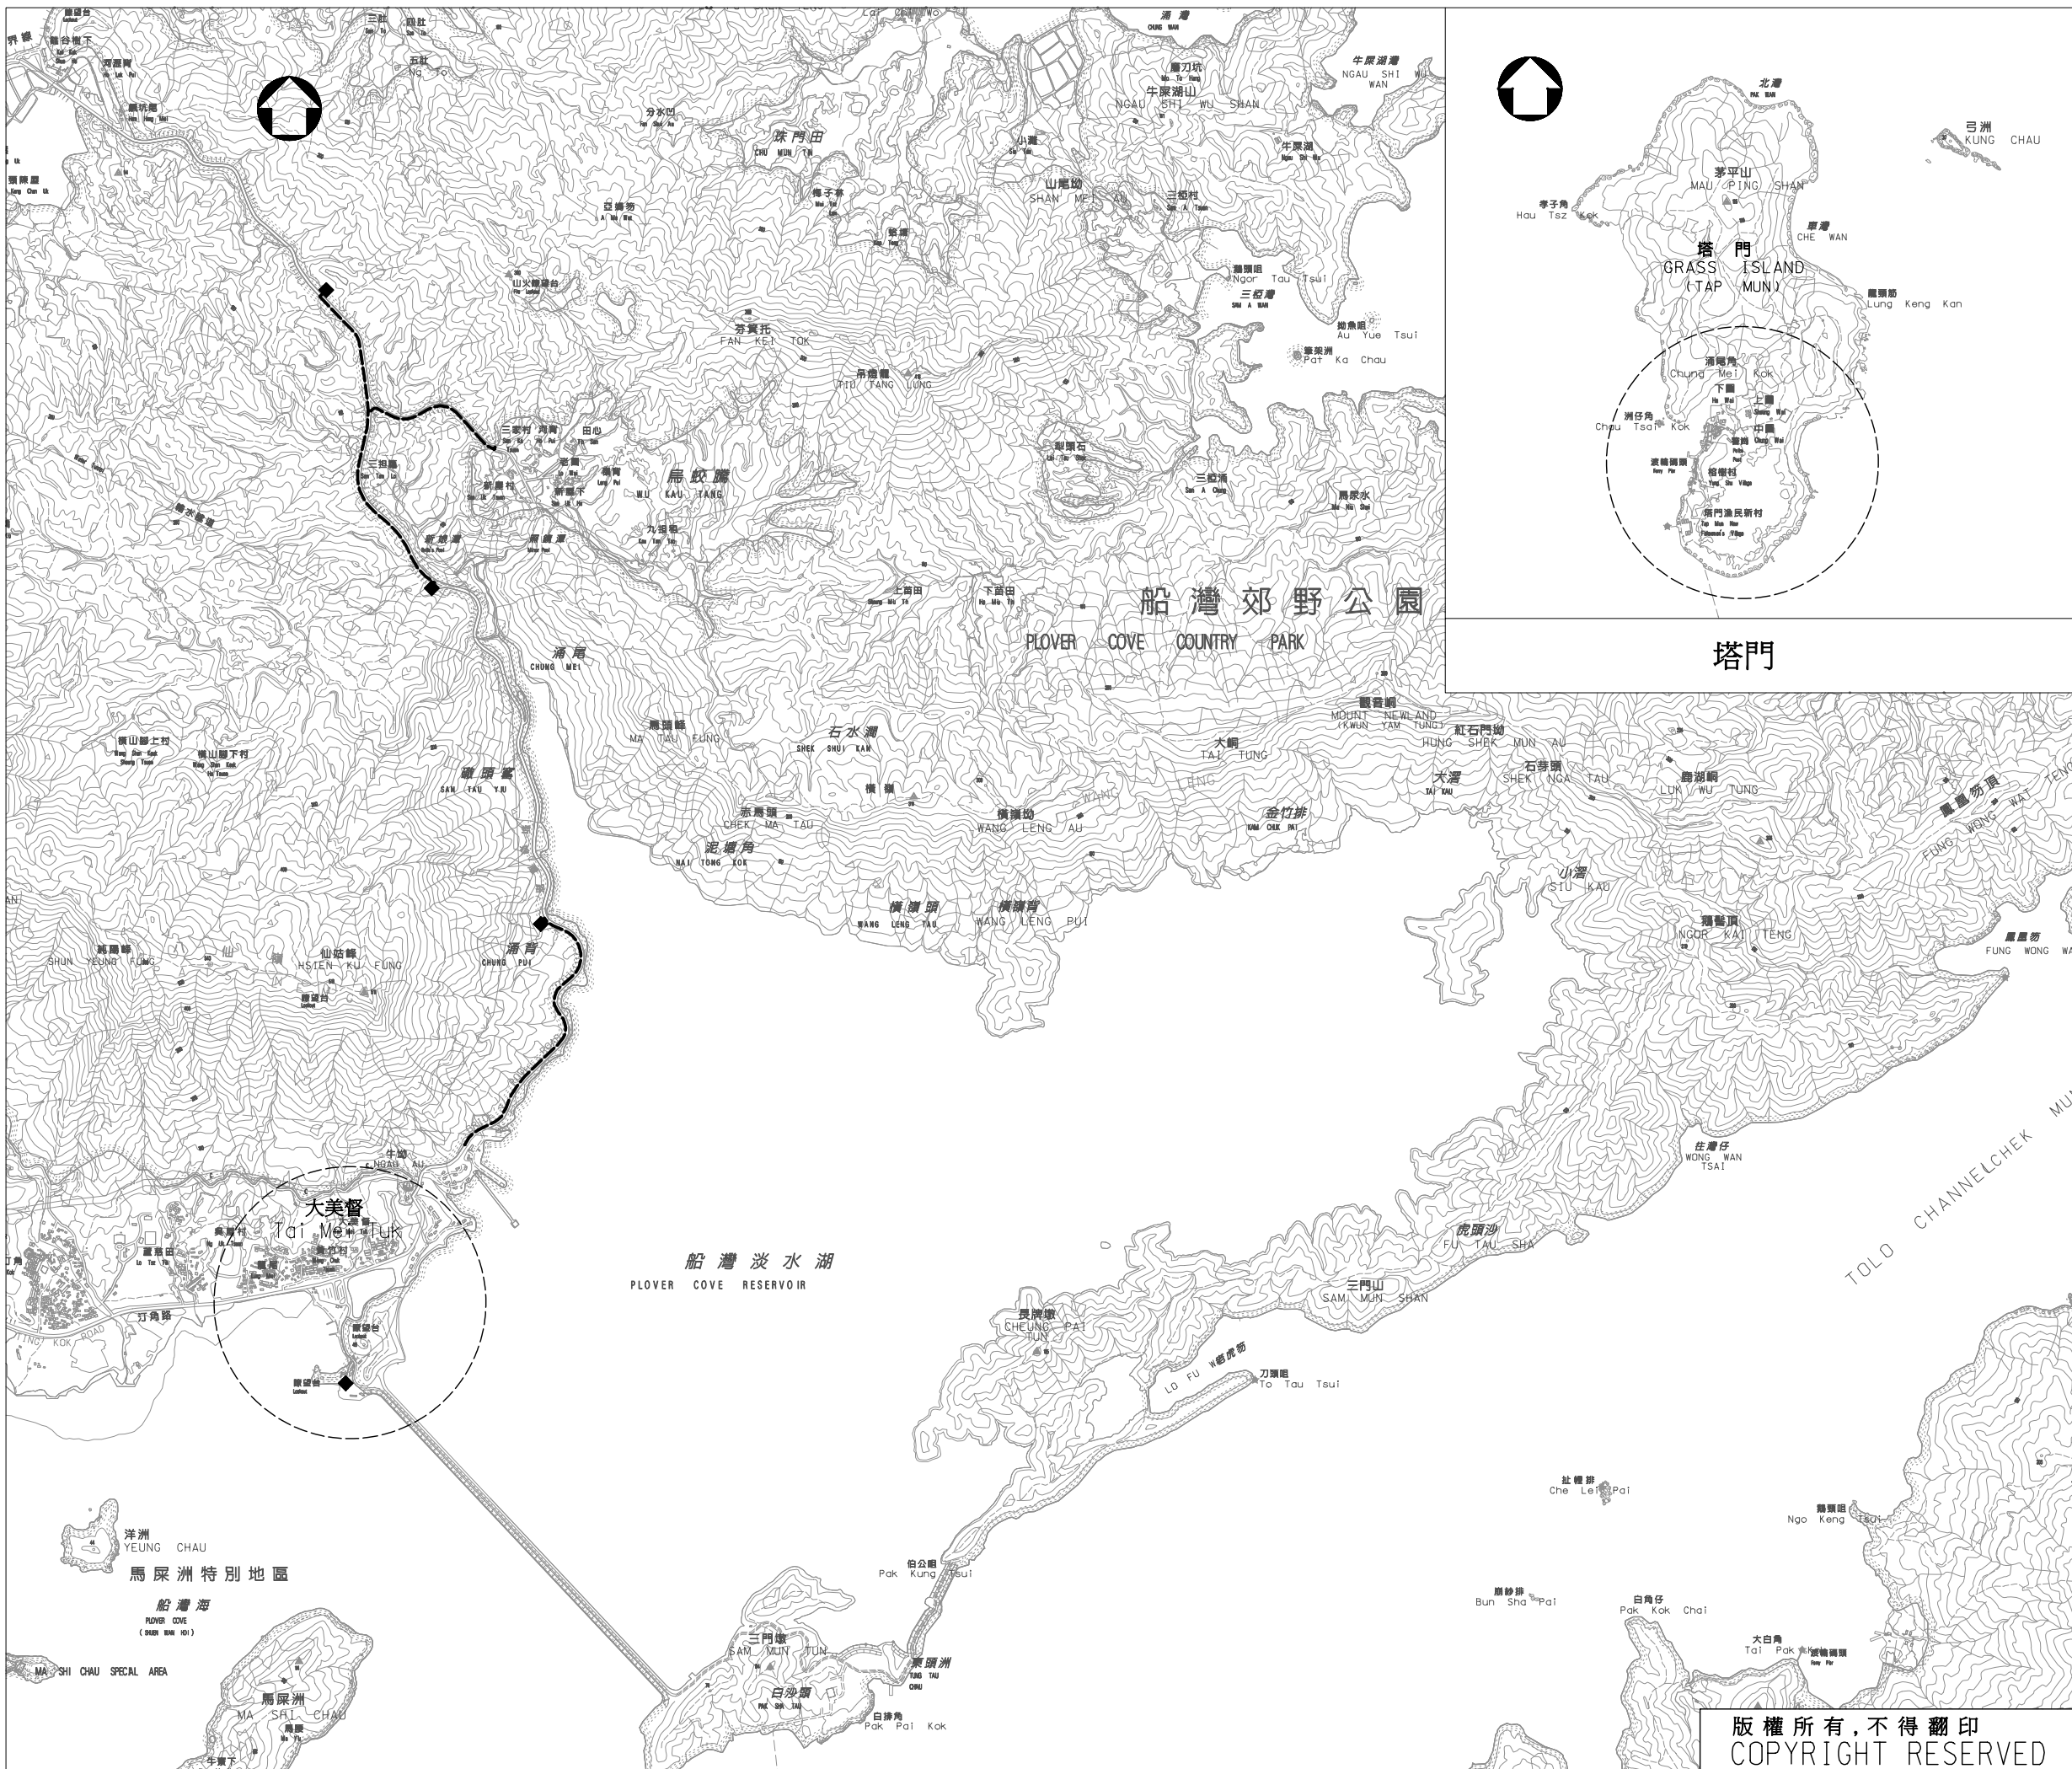

- 圖例：
- ◆ 改裝現有廁所為生態廁所
 - 敷設水管為廁所供應自來水
 - 在範圍內提供的旅遊改善設施

- 大美督**
- 涼亭及座椅
 - 方向指示標誌
 - 資訊地圖牌
- 塔門**
- 座椅(在碼頭)
 - 方向指示標誌
 - 資訊地圖牌
 - 在步行徑露天座椅加上遮蔭

工程名稱
新界北部綠色旅遊發展計劃

草圖名稱
在大埔區內擬議的旅遊改善設施

草圖編號	比例
TP-01	1:30 000

辦事處 Office
土木工程處 土地工程處
 LAND WORKS DIVISION
 CIVIL ENGINEERING OFFICE

CEDD 香港土木工程拓展署
 CIVIL ENGINEERING AND DEVELOPMENT DEPARTMENT
 HONG KONG

版權所有, 不得翻印
 COPYRIGHT RESERVED

H:\Tai_Mei_Tuk\DRAWING\TP-01 thicker pipe.dgn
 %scale%
 %date%
 1/9/2005