

沙田區議會
發展及房屋委員會
新界北部綠色旅遊發展計劃
(沙田區內的改善工程)

目的

本文件旨在向議員介紹政府根據「新界北部綠色旅遊發展計劃」(新界北計劃)，擬議在沙田區內進行的基本設施改善工程。

背景

2. 新界北部擁有豐富的天然資源和文物古蹟，具潛質發展旅遊。旅遊事務署於 2002 年就此議題進行了顧問研究，並就顧問研究的建議於 2003 年 5 月諮詢相關機構和人士，普遍獲得支持。本署其後成立了一個跨部門委員會，研究如何落實顧問研究的建議，從而推行新界北計劃。

3. 委員會確定在船灣及赤門海峽一帶推行綠色旅遊先導項目。我們就此項目的工作綱領，於 2005 年 2 月舉行諮詢大會，邀請了各界人士出席，包括沙田區議會及其他相關區議會、地區人士及組織、環保團體、旅遊及其他相關業界等，並於諮詢大會後的一個月內收集各方的意見。諮詢結果顯示各界普遍支持計劃的內容，當中主要包括在船灣及赤門海峽一帶的主要景

點提供及改善基本設施，並以自然保育和教育配合發展，從而促進綠色旅遊可持續發展。現時前往赤門海峽一帶和東北水域離島的街渡及旅行團多由沙田區的碼頭出發，因此，建議的工作綱領包括一些改善馬料水及烏溪沙碼頭設施的措施。整項新界北計劃由旅遊事務署倡導；設施改善工程則由土木工程拓展署負責統籌及推行。

工程內容

4. 我們建議在沙田區內進行以下改善工程(有關內容顯示在附件甲)：

- (i) 在烏溪沙建造一條從鞍駿街前往烏溪沙碼頭約 300 米長的行人徑(初步設計圖在附件乙)，並加設綠化地帶、涼亭及座椅、路燈、方向指示標誌及資訊地圖牌；
- (ii) 在馬料水碼頭及附近適當地加設座椅、方向指示標誌及資訊地圖牌。

5. 我們估計工程的費用為 500 萬元。

工程時間表

6. 我們計劃在 2006 年年初展開改善工程，於 2007 年年初完成。

總結

7. 請議員備悉上述工程內容及時間表。歡迎議員提出寶貴意見。

旅遊事務署

2005 年 10 月



- 圖例 LEGEND :
- 在範圍內提供的旅遊改善工程
PROPOSED TOURISM ENHANCEMENT FACILITIES

- 烏溪沙 WU KAI SHA
- 前往烏溪沙碼頭的行人徑
FOOTPATH TO WU KAI SHA PIER
 - 涼亭及座椅
SHELTER AND SEATING
 - 方向指示標誌
DIRECTIONAL SIGNS
 - 資訊地圖牌
MAPBOARD

- 馬料水 MA LIU SHUI
- 座椅 (在碼頭)
SEATING (AT PIER)
 - 方向指示標誌
DIRECTIONAL SIGNS
 - 資訊地圖牌
MAPBOARD

工程名稱 project
新界北部綠色旅遊發展計劃
 NORTHERN NEW TERRITORIES
 GREEN TOURISM DEVELOPMENT
 PROGRAMME

草圖名稱 sketch title
在沙田區內擬議的旅遊改善工程
 PROPOSED TOURISM ENHANCEMENT
 WORKS IN SHA TIN DISTRICT

草圖編號 sketch no.	比例 scale
WKS-04	1:15 000

辦事處 office
 土木工程處 土地工程部
 LAND WORKS DIVISION
 CIVIL ENGINEERING OFFICE


CEDD 香港土木工程拓展署
 CIVIL ENGINEERING AND
 DEVELOPMENT DEPARTMENT
 HONG KONG

版權所有, 不得翻印
 COPYRIGHT RESERVED


H:\wks\koi_Sha\DRAWING\WKS-04.dgn
 %%scale%%
 %%pentable%%
 30/9/2005



位置圖 LOCATION PLAN
1 : 50 000

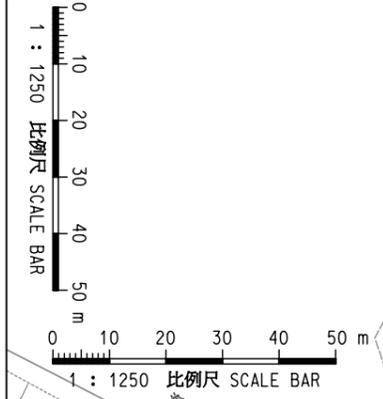

擬建2.5米闊行人徑
PROPOSED 2.5m WIDE FOOTPATH

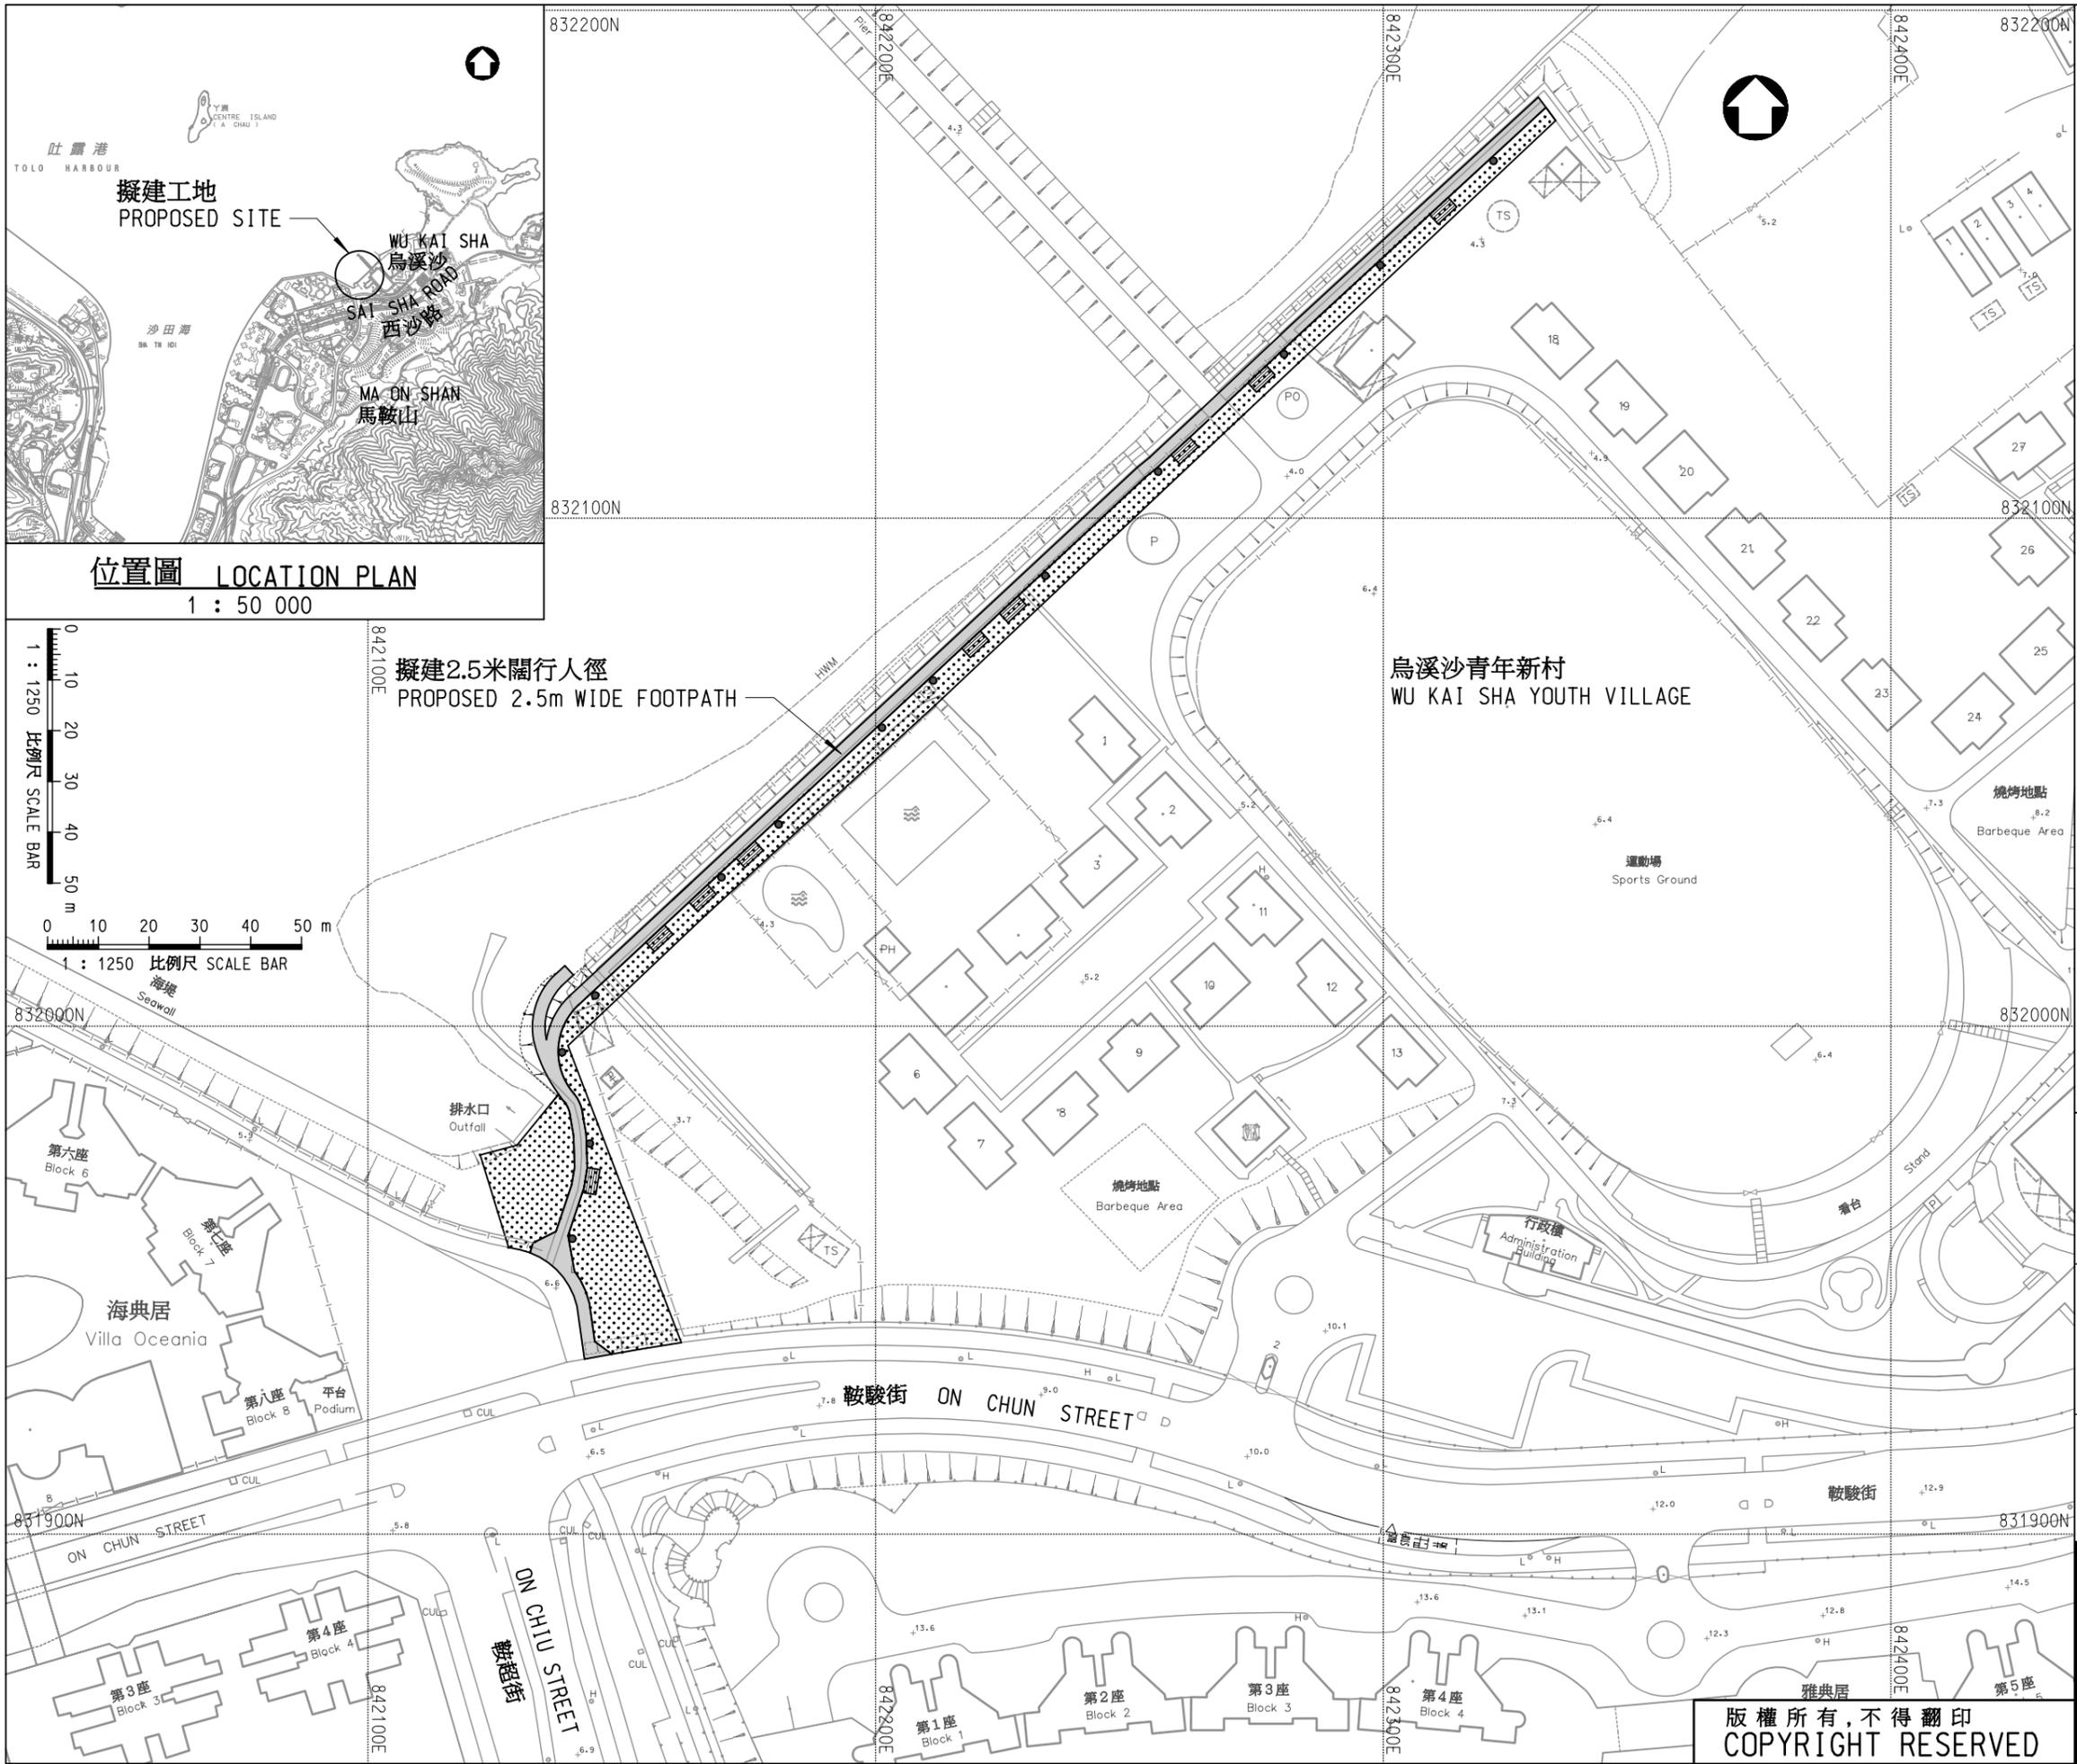

圖例 LEGEND :

-  擬建行人徑
PROPOSED FOOTPATH
-  擬建綠化地帶
PROPOSED LANDSCAPE AREA
-  擬建座椅及涼亭
PROPOSED SEATING AND SHELTER
-  擬建路燈
PROPOSED LIGHTING

工程名稱 project
新界北部綠色旅遊發展計劃
NORTHERN NEW TERRITORIES
GREEN TOURISM DEVELOPMENT
PROGRAMME

草圖名稱 sketch title
在烏溪沙擬建之行人徑
PROPOSED FOOTPATH AT
WU KAI SHA

草圖編號 sketch no.	比例 scale
WKS-05	1:1250

辦事處 office
土木工程處 土地工程部
LAND WORKS DIVISION
CIVIL ENGINEERING OFFICE

 香港土木工程拓展署
CIVIL ENGINEERING AND
DEVELOPMENT DEPARTMENT
HONG KONG

版權所有, 不得翻印
COPYRIGHT RESERVED

5002/6/05
%%date%%
%%scale%%
%%plotable%%
%%dgn