

北區議會地區發展及環境改善委員會

新界北部綠色旅遊發展計劃

(北區內的其他改善工程)

目的

本署於今年 9 月 26 日向議員提交了文件 26/2005 號，介紹政府根據「新界北部綠色旅遊發展計劃」擬議在北區內進行的基本設施改善工程。本文件旨在補充文件 26/2005 號，進一步提出下述之擬議改善工程。

工程內容

2. 我們建議將兩個分別位於新娘潭及烏蛟騰的廁所改建為沖水式廁所並加裝最新引進的生物處理污物系統來處理排洩物(即生態廁所)，並循環使用經處理的污水來沖廁。工程亦將為這兩個廁所提供自來水改善洗手設備(有關內容顯示在附件)。

3. 我們估計工程的費用為 600 萬元。

工程時間表


4. 我們計劃在 2006 年年初展開改善工程，於 2007 年年初完成。

總結

5. 請議員備悉上述工程內容及時間表歡迎議員在兩星期內以書面提出寶貴意見，並由區議會秘書處轉達。

旅遊事務署

2005 年 11 月

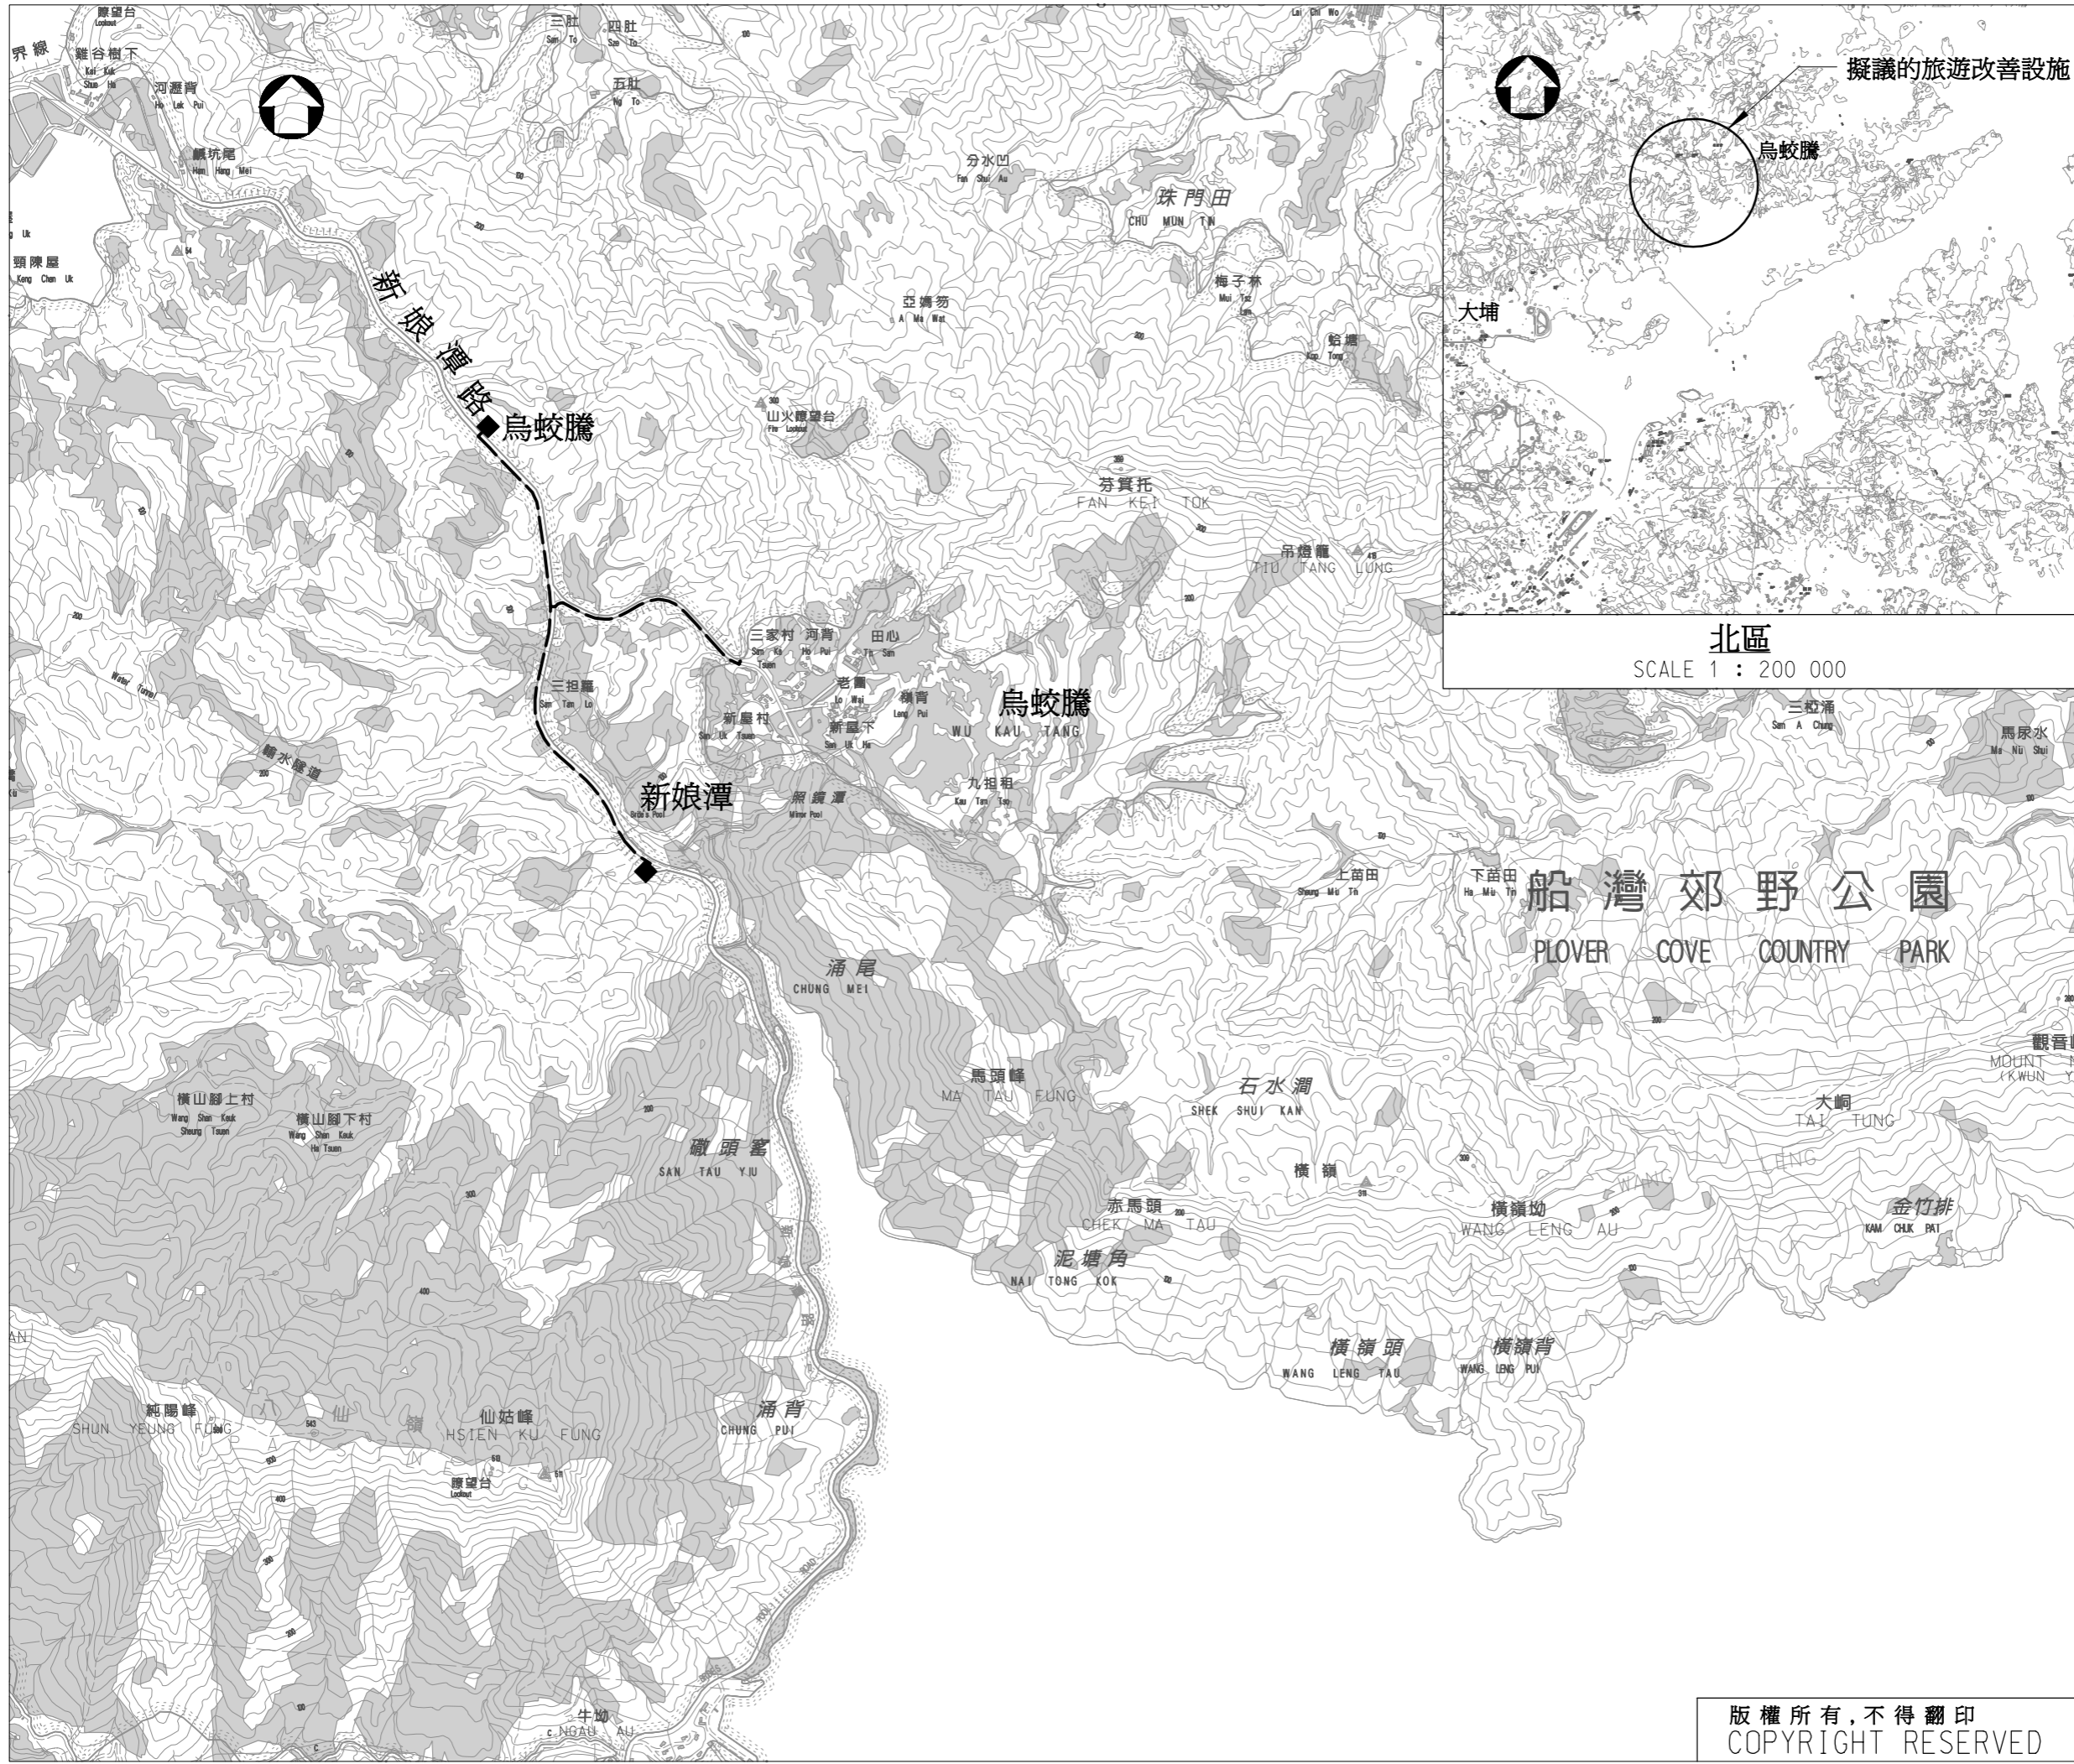

- 圖例：
- ◆ 改裝現有廁所為生態廁所
 - 敷設水管為廁所供應自來水

北區
SCALE 1 : 200 000

工程名稱

新界北部綠色旅遊發展計劃

草圖名稱

在北區內的其他改善工程

草圖編號	比例
N-01	1:20 000

辦事處 office
土木工程處 土地工程部
LAND WORKS DIVISION
CIVIL ENGINEERING OFFICE

CEDD 土木工程拓展署
CIVIL ENGINEERING AND
DEVELOPMENT DEPARTMENT

版權所有, 不得翻印
COPYRIGHT RESERVED