

新界北部绿色旅游发展计划

(大埔区内的改善工程)

目的

本文件旨在向议员介绍政府根据「新界北部绿色旅游发展计划」，拟议在大埔区内进行的基本设施改善工程。

背景

2. 新界北部拥有丰富的天然资源和文物古迹，具潜质发展旅游。旅游事务署于 2002 年就此议题进行了顾问研究，并就顾问研究的建议于 2003 年 5 月咨询包括大埔区议会等相关机构和人士，普遍获得支持。本署其后成立了一个跨部门委员会，研究如何落实顾问研究的建议。

3. 委员会确定在船湾及赤门海峡一带推行绿色旅游先导项目。我们于 2005 年 2 月就此项目的工作纲领进一步咨询各界人士，包括大埔区议会及其它相关区议会、地区人士及组织、环保团体、旅游及其它相关业界等。咨询结果显示各界普遍支持计划的内容，当中主要包括在船湾及赤门海峡一带的主要景点提供及改善基本设施，并以自然保育和教育配合发展，从而促进绿色旅游可持续发展。整项计划由旅游事务署倡导；设施改善工程则由土木工程拓展署负责统筹及推行。

工程内容

4. 我们建议在大埔区内进行以下改善工程(有关内容显示在附件)：

- (i) 在大美督码头附近加设凉亭、座椅、方向指示标志及信息地图牌；
- (ii) 将四个在新娘潭道的厕所改建为冲水式厕所并加装最新引进的生物处理污物系统来处理排泄物(即生态厕所)。现时该四个厕所中，只有一个有自来水供应，工程将为余下的三个厕所提供自来水设备；
- (iii) 在塔门码头加设座椅、方向指示标志及信息地图牌，并为弓背步行径上的露天座椅加上遮荫。



5. 我们估计工程的费用为 1,200 万元。

工程时间表

6. 我们计划在 2006 年年初展开改善工程，于 2007 年年初完成。

总结

7. 请议员备悉上述工程内容及时间表。欢迎议员提出宝贵意见。

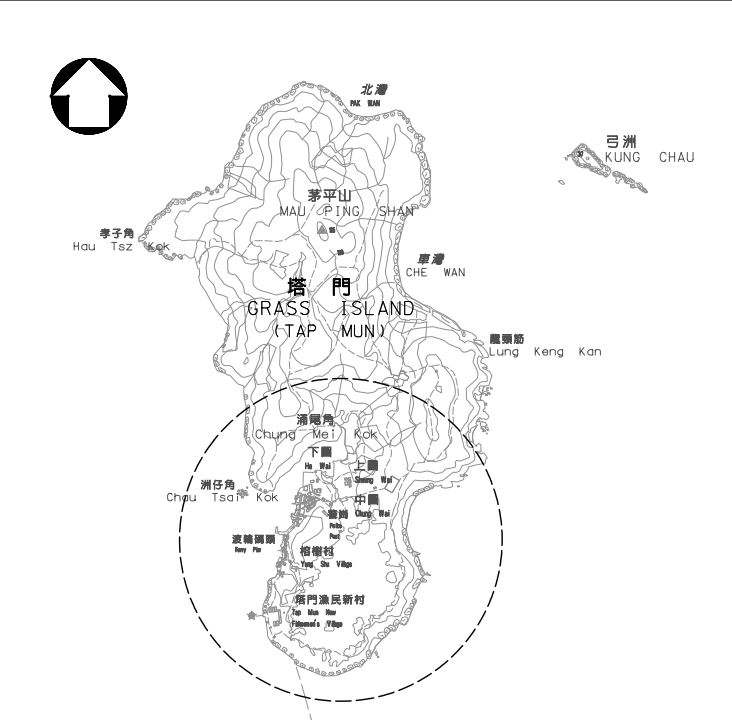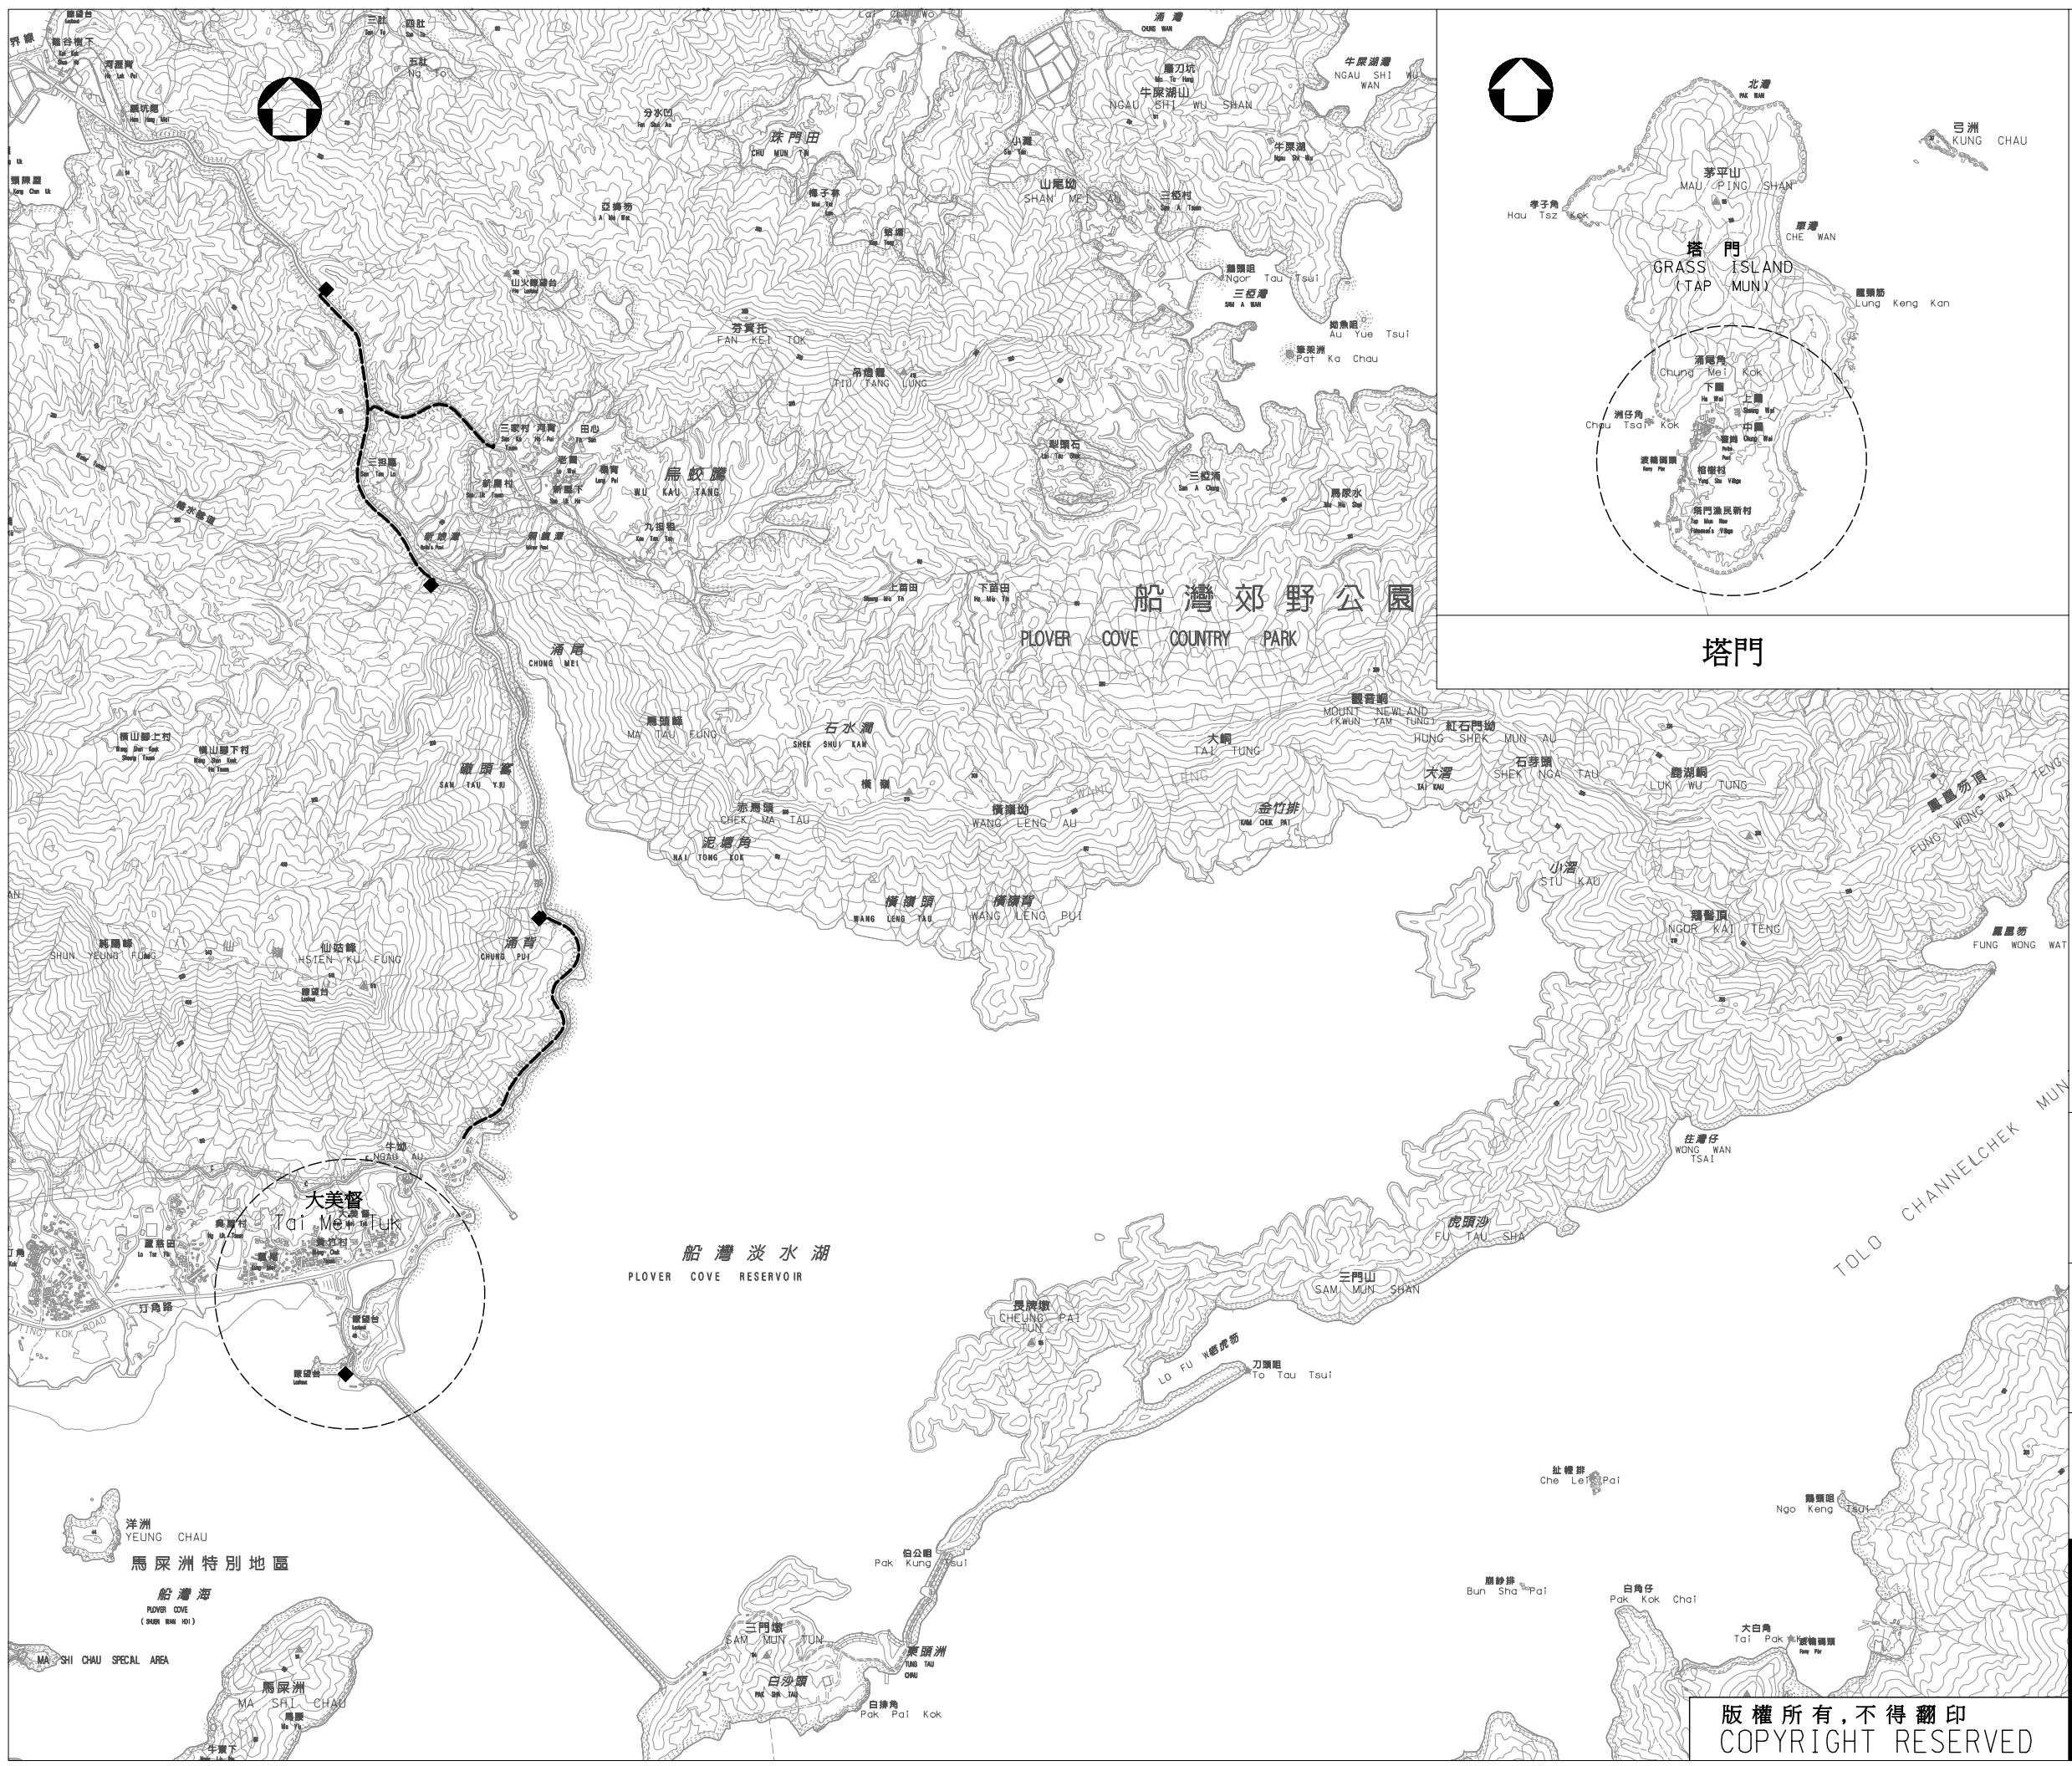

- 圖例：
- ◆ 改裝現有廁所為生態廁所
 - 敷設水管為廁所供應自來水
 - 在範圍內提供的旅遊改善設施

- 大美督
- 涼亭及座椅
 - 方向指示標誌
 - 資訊地圖牌

- 塔門
- 座椅(在碼頭)
 - 方向指示標誌
 - 資訊地圖牌
 - 在步行徑露天座椅加上遮蔭

工程名稱
新界北部綠色旅遊發展計劃

草圖名稱
在大埔區內擬議的旅遊改善設施

草圖編號	比例
TP-01	1:30 000

辦事處 Office
土木工程處 土地工程處
LAND WORKS DIVISION
CIVIL ENGINEERING OFFICE

香港土木工程拓展署
CIVIL ENGINEERING AND DEVELOPMENT DEPARTMENT
HONG KONG

版權所有, 不得翻印
COPYRIGHT RESERVED

H:\Tai_Mei_Tuk\DRAWING\TP-01 thicker pipe.dgn
%scale%
%date%
1/9/2005