

沙田区议会
发展及房屋委员会
新界北部绿色旅游发展计划
(沙田区内的改善工程)

目的

本文件旨在向议员介绍政府根据「新界北部绿色旅游发展计划」(新界北计划)，拟议在沙田区内进行的基本设施改善工程。

背景

2. 新界北部拥有丰富的天然资源和文物古迹，具潜质发展旅游。旅游事务署于 2002 年就此议题进行了顾问研究，并就顾问研究的建议于 2003 年 5 月咨询相关机构和人士，普遍获得支持。本署其后成立了一个跨部门委员会，研究如何落实顾问研究的建议，从而推行新界北计划。

3. 委员会确定在船湾及赤门海峡一带推行绿色旅游先导项目。我们就此项目的工作纲领，于 2005 年 2 月举行咨询大会，邀请了各界人士出席，包括沙田区议会及其它相关区议会、地区人士及组织、环保团体、旅游及其它相关业界等，并于咨询大会后的一个月內收集各方的意见。咨询结果显示各界普遍支持计划的内容，当中主要包括在船湾及赤门海峡一带的主要景

点提供及改善基本设施，并以自然保育和教育配合发展，从而促进绿色旅游可持续发展。现时前往赤门海峡一带和东北水域离岛的街渡及旅行团多由沙田区的码头出发，因此，建议的工作纲领包括一些改善马料水及乌溪沙码头设施的措施。整项新界北计划由旅游事务署倡导；设施改善工程则由土木工程拓展署负责统筹及推行。

工程内容

4. 我们建议在沙田区内进行以下改善工程(有关内容显示在附件甲)：

- (i) 在乌溪沙建造一条从鞍骏街前往乌溪沙码头约 300 米长的行人径(初步设计图在附件乙)，并加设绿化地带、凉亭及座椅、路灯、方向指示标志及信息地图牌；
- (ii) 在马料水码头及附近适当地加设座椅、方向指示标志及信息地图牌。

5. 我们估计工程的费用为 500 万元。

工程时间表

6. 我们计划在 2006 年年初展开改善工程，于 2007 年年初完成。

总结

7. 请议员备悉上述工程内容及时间表。欢迎议员提出宝贵意见。

旅游事务署

2005年10月



圖例 LEGEND :

- 在範圍內提供的旅遊改善工程
PROPOSED TOURISM ENHANCEMENT FACILITIES

烏溪沙 WU KAI SHA

- 前往烏溪沙碼頭的行人徑
FOOTPATH TO WU KAI SHA PIER
- 涼亭及座椅
SHELTER AND SEATING
- 方向指示標誌
DIRECTIONAL SIGNS
- 資訊地圖牌
MAPBOARD

馬料水 MA LIU SHUI

- 座椅 (在碼頭)
SEATING (AT PIER)
- 方向指示標誌
DIRECTIONAL SIGNS
- 資訊地圖牌
MAPBOARD

工程名稱 project
新界北部綠色旅遊發展計劃
 NORTHERN NEW TERRITORIES
 GREEN TOURISM DEVELOPMENT
 PROGRAMME

草圖名稱 sketch title
在沙田區內擬議的旅遊改善工程
 PROPOSED TOURISM ENHANCEMENT
 WORKS IN SHA TIN DISTRICT

草圖編號 sketch no.	比例 scale
WKS-04	1:15 000



辦事處 office
 土木工程處 土地工程部
 LAND WORKS DIVISION
 CIVIL ENGINEERING OFFICE

CEDD 香港土木工程拓展署
 CIVIL ENGINEERING AND
 DEVELOPMENT DEPARTMENT
 HONG KONG

版權所有, 不得翻印
 COPYRIGHT RESERVED



位置圖 LOCATION PLAN
1 : 50 000

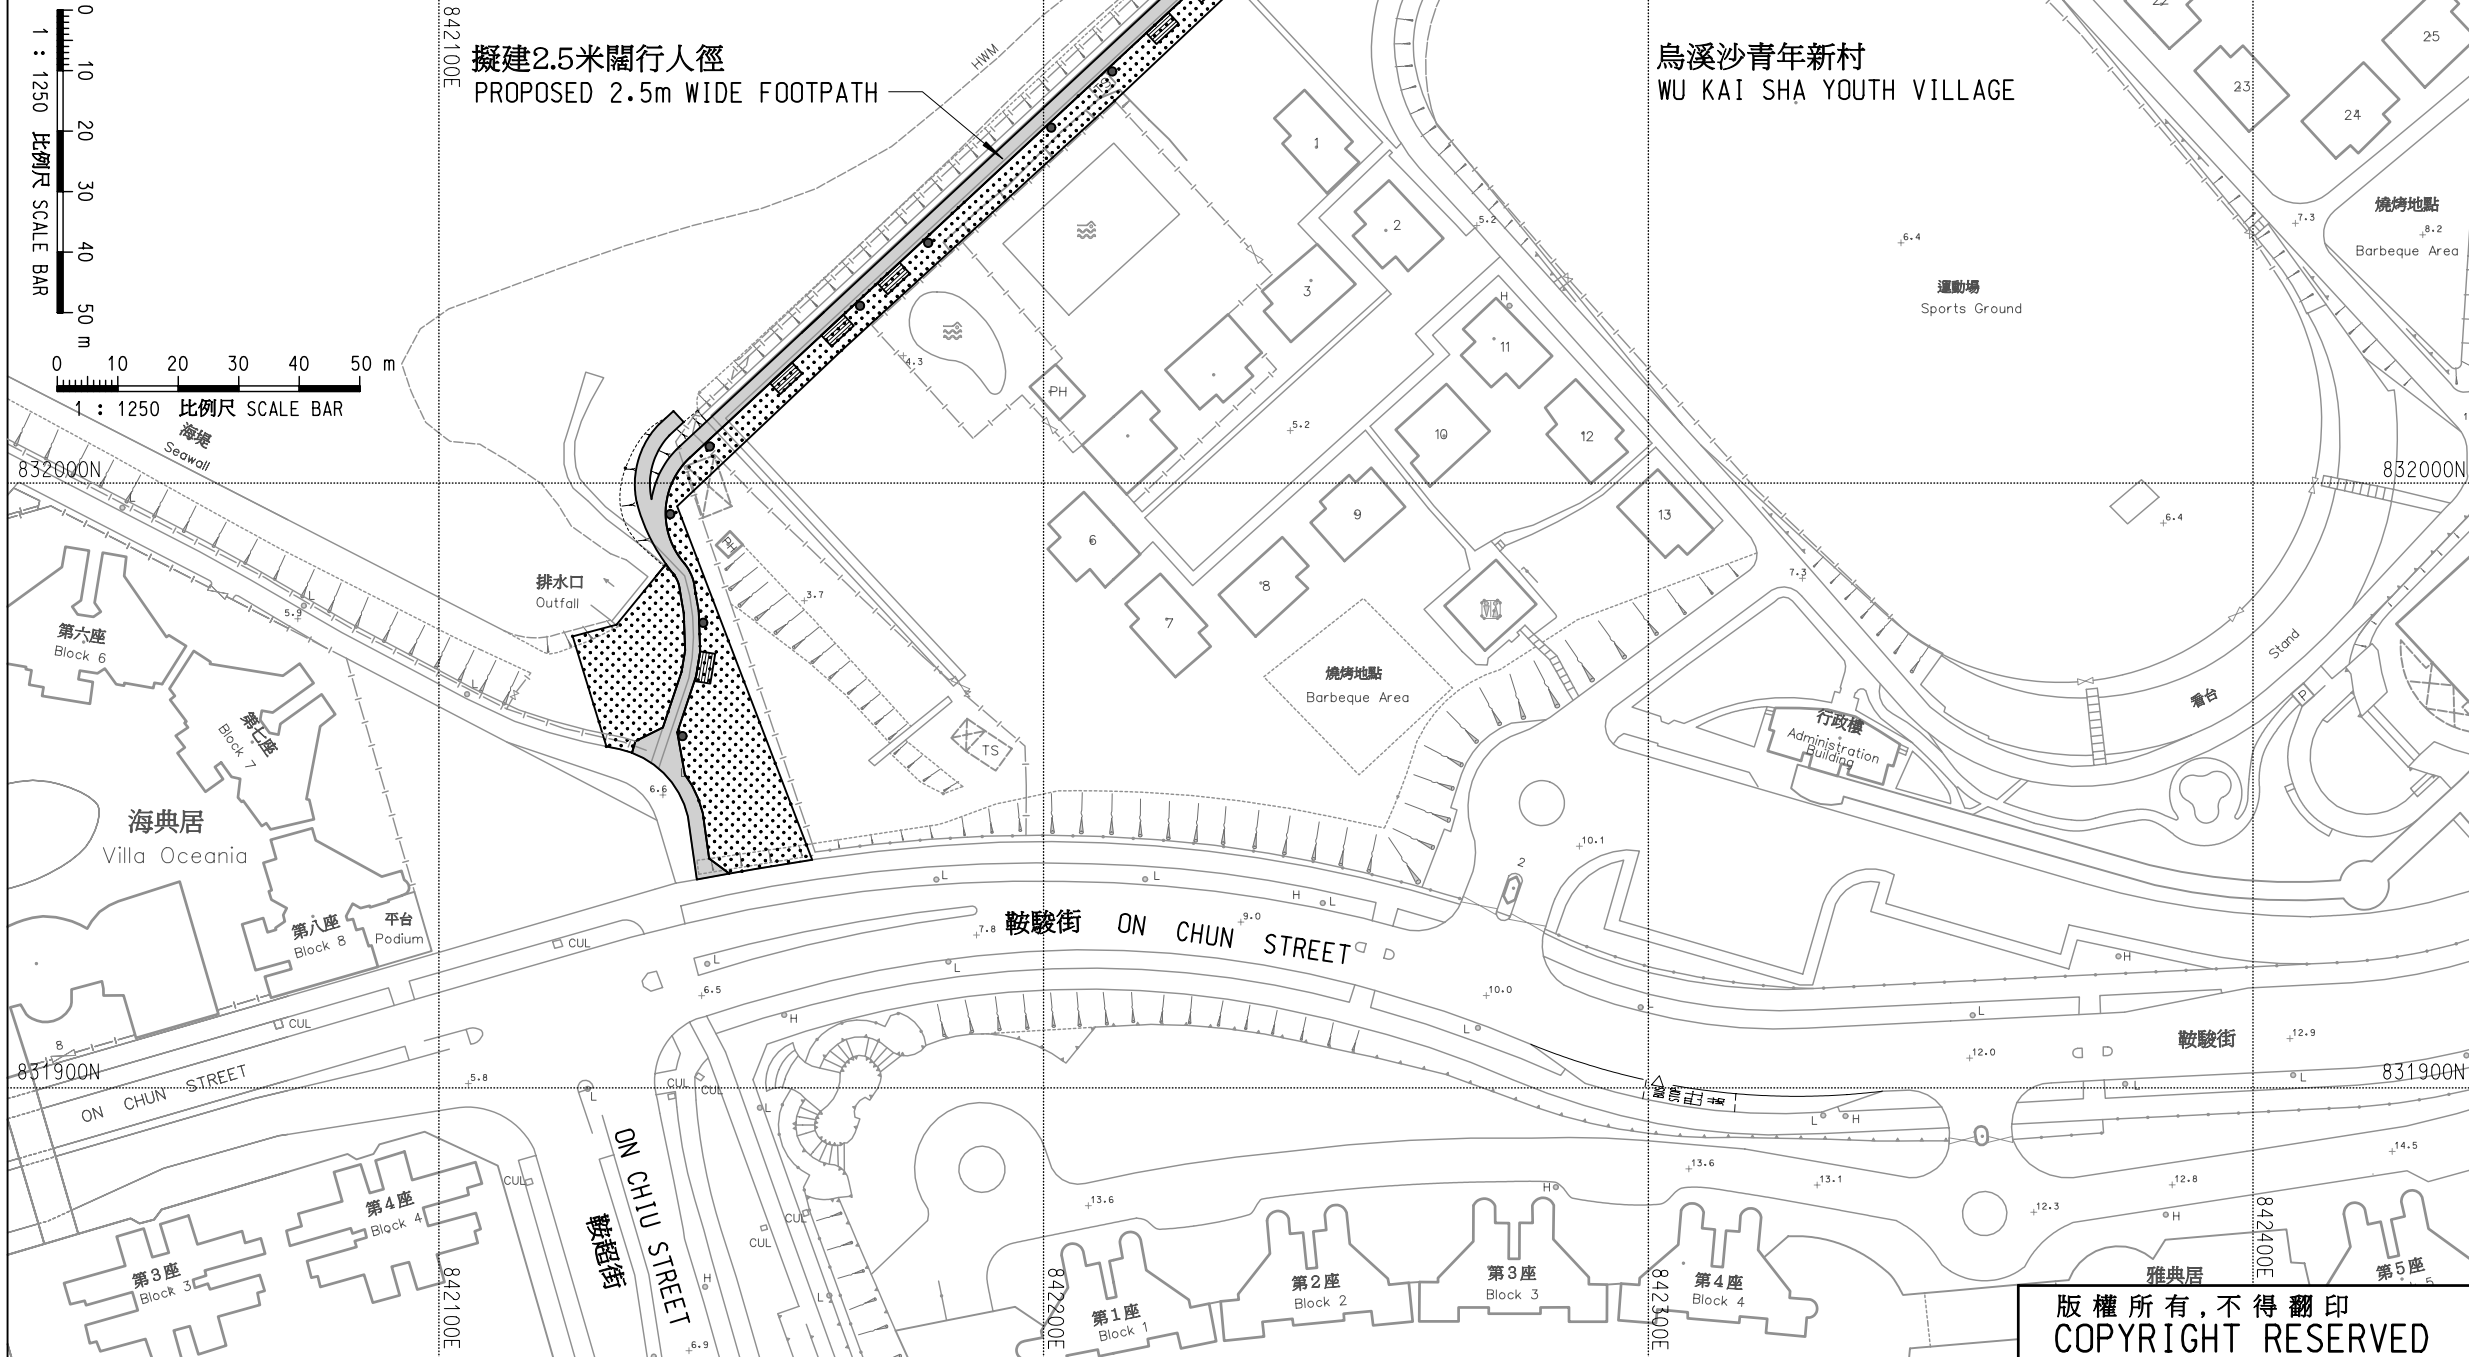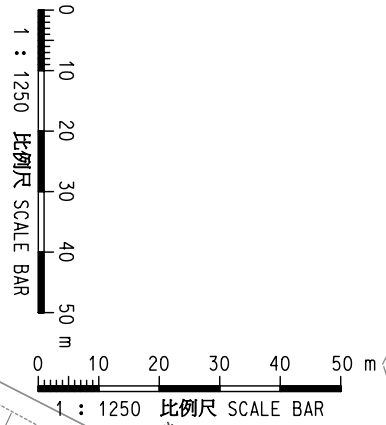

圖例 LEGEND :

- 擬建行人徑**
PROPOSED FOOTPATH
- 擬建綠化地帶**
PROPOSED LANDSCAPE AREA
- 擬建座椅及涼亭**
PROPOSED SEATING AND SHELTER
- 擬建路燈**
PROPOSED LIGHTING

工程名稱 project
新界北部綠色旅遊發展計劃
NORTHERN NEW TERRITORIES
GREEN TOURISM DEVELOPMENT
PROGRAMME

草圖名稱 sketch title
在烏溪沙擬建之行人徑
PROPOSED FOOTPATH AT
WU KAI SHA

草圖編號 sketch no.	比例 scale
WKS-05	1:1250

辦事處 office
土木工程處 土地工程部
LAND WORKS DIVISION
CIVIL ENGINEERING OFFICE

香港土木工程拓展署
CIVIL ENGINEERING AND
DEVELOPMENT DEPARTMENT
HONG KONG

版權所有, 不得翻印
COPYRIGHT RESERVED