

## 北区议会地区发展及环境改善委员会

### 新界北部绿色旅游发展计划

#### (北区内的其它改善工程)

#### 目的

本署于今年 9 月 26 日向议员提交了文件 26/2005 号，介绍政府根据「新界北部绿色旅游发展计划」拟议在北区内进行的基本设施改善工程。本文件旨在补充文件 26/2005 号，进一步提出下述之拟议改善工程。

#### 工程内容

2. 我们建议将两个分别位于新娘潭及乌蛟腾的厕所改建为冲水式厕所并加装最新引进的生物处理污物系统来处理排泄物(即生态厕所)，并循环使用经处理的污水来冲厕。工程亦将为这两个厕所提供自来水改善洗手设备(有关内容显示在附件)。

3. 我们估计工程的费用为 600 万元。

#### 工程时间表


4. 我们计划在 2006 年年初展开改善工程，于 2007 年年初完成。

## 总结

5. 请议员备悉上述工程内容及时间表欢迎议员在两星期内以书面提出宝贵意见，并由区议会秘书处转达。

旅游事务署

2005 年 11 月

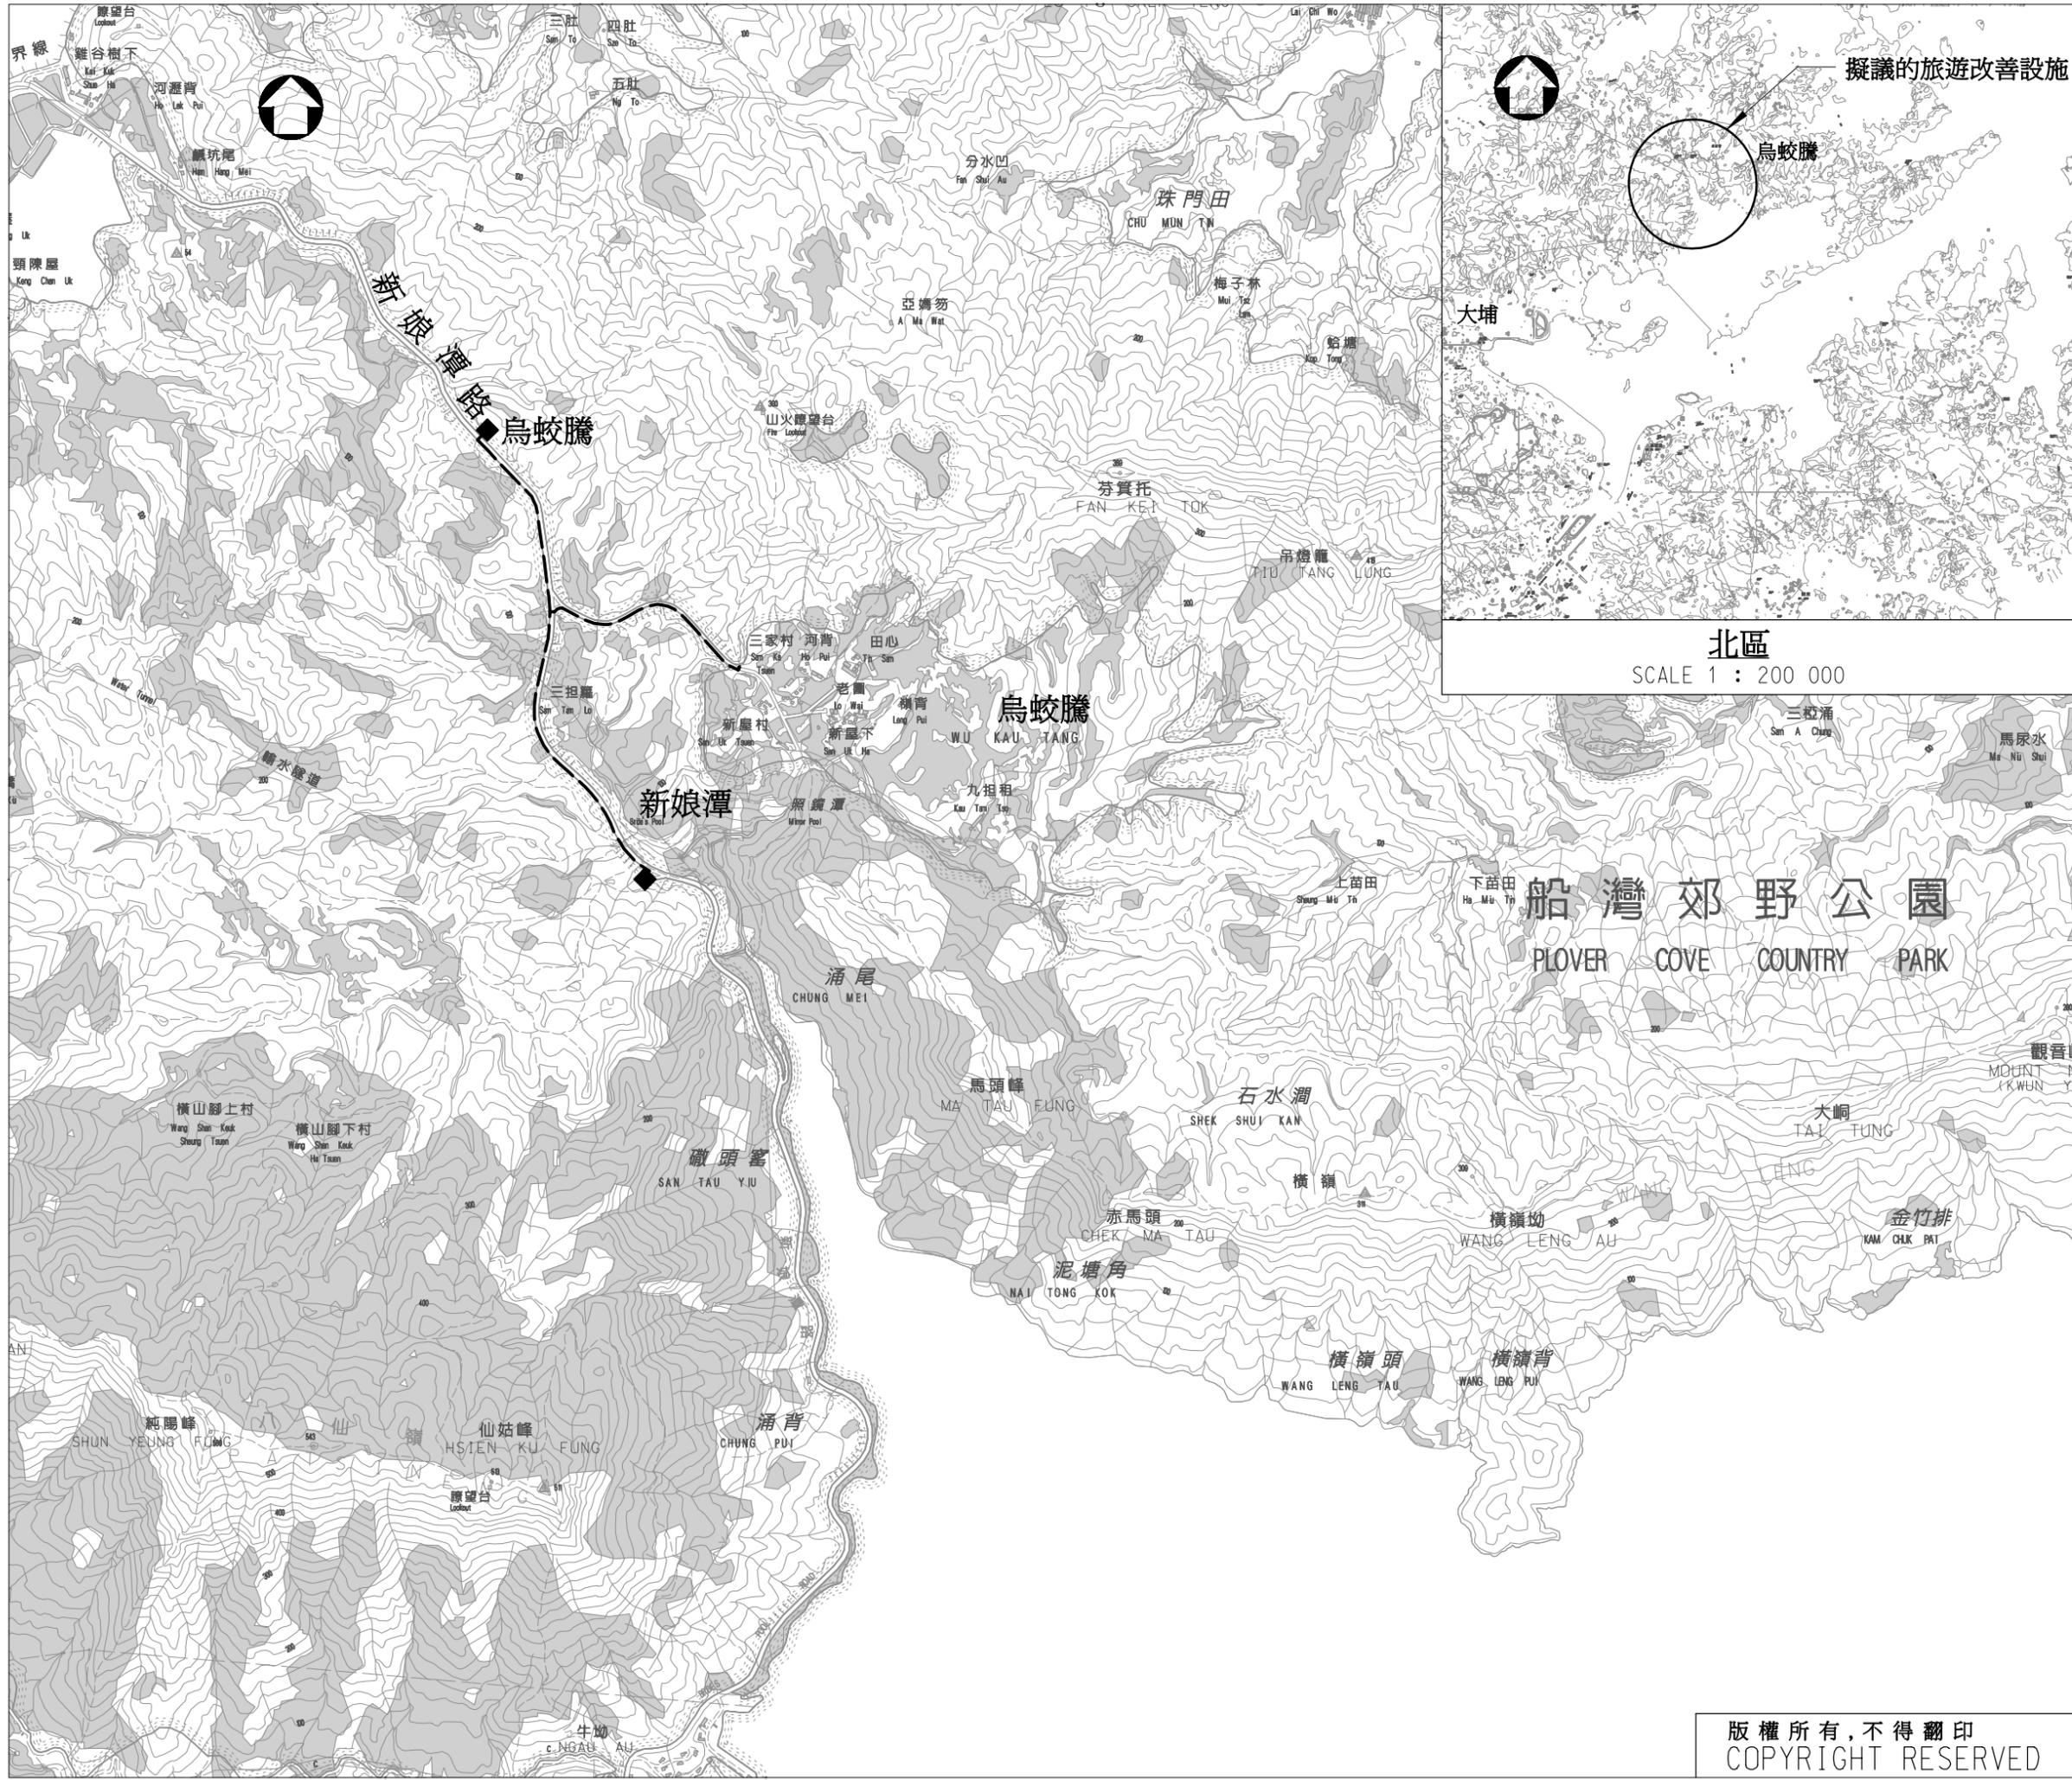

- 圖例：
- ◆ 改裝現有廁所為生態廁所
  - 敷設水管為廁所供應自來水

北區  
SCALE 1 : 200 000

工程名稱

新界北部綠色旅遊發展計劃

草圖名稱

在北區內的其他改善工程

草圖編號	比例
N-01	1:20 000

辦事處 office  
土木工程處 土地工程部  
LAND WORKS DIVISION  
CIVIL ENGINEERING OFFICE

**CEDD** 土木工程拓展署  
CIVIL ENGINEERING AND  
DEVELOPMENT DEPARTMENT

版權所有, 不得翻印  
COPYRIGHT RESERVED