

财务委员会 工务小组委员会参考文件

补充资料

389RO—大屿山昂坪公共设施改善计划

引言

工务小组委员会在 2008 年 1 月 9 日会议上通过 PWSC(2007-08)67 号文件建议的昂坪公共设施改善计划时，委员要求当局就多项事宜提供补充资料。本文件载述所需数据。

当局的回应

绿化工程

2. 拟议昂坪园景广场(下称「拟建广场」)会采用经宝莲禅寺赞同的原定绿化方案，种植一些佛寺环境常见的树木，例如菩提树、桂花树和罗汉松。此外，菩提路两旁会辟设草坪。

3. 因应委员的建议，建筑署在咨询宝莲禅寺后，已就绿化方案作出以下改善措施 -

- (a) 在拟建广场多种 22 棵树，并把种植区和草坪的面积分别扩大 260 平方米和 50 平方米。如附件 1 的修订设计图所示，我们已在切实可行的范围内扩大拟建广场的绿化工程范围；以及
- (b) 把菩提路路旁 25 棵菩提树提升为最少 6 米高的半成龄树，并会在凉亭四周栽种 13 棵体积较大，最少 1.5 米高的桂花树，以便在广场可供公众使用时营造更佳的绿化效果。

4. 上述改善措施不会增加工程计划的整体建设及经常费用。若有额外的建设费用，会由硬地路面面积减少而节省的费用所抵销，或由工程计划的应急拨款支付。

辟建公厕

5. 有委员关注到昂坪区内的厕所设施是否足够。昂坪区目前设有 4 个公厕，分别由食物环境卫生署(下称「食环署」)及昂坪 360 管理，这些公厕的位置图载于附件 2。总的来说，这些公厕共提供男用厕格 22 个及尿厕 30 个，女用厕格 43 个，以及伤残人士厕格 5 个。香港旅游发展局及香港旅游业议会都表示没有接获任何有关昂坪区厕所设施的投诉。

6. 我们预期昂坪区的游客日益增加，故建议该区加建 1 个公厕。拟建公厕会额外提供男用厕格 5 个及尿厕 8 个，女用厕格 10 个，以及伤残人士厕格 1 个。有关设施详情载于附件 3。加建上述公厕后，该区公厕的整体处理量，会由每小时大约 4 200 人次增至 5 200 人次¹。鉴于昂坪 360 缆车站与宝莲禅寺入口相距仅 570 米，我们认为，该区的公厕设施应足以应付区内预期的需求。我们会设置清晰的指示标志，方便游客前往就近的公厕；不论游客身处昂坪区任何地点，只需步行约不多于 5 分钟，便可到达公厕。我们会继续咨询旅游业，检讨有关情况，以便更加切合游客的需要。

紧急车辆通道的使用

7. 在如何使用日后兴建的紧急车辆通道方面，我们已与宝莲禅寺执事人员商讨委员关注的事宜。为提供另一条通道前往宝莲禅寺，我们

¹ 这项估计数字是参考香港厕所协会所提供的公厕使用时间数据计算得出。有关部门主要根据有关地区的预计需求量和可供使用的设施；以及其它相关的建筑规限，考虑辟建公厕的建议。在规划辟建新公厕设施时，食物环境卫生署一般会采用 1:2 的男女厕格数目比率。

建议改善一条供当地村民使用的现有车路(见附件 4 所载的平面图)。目前，这条车路只供单线行车。拟议改善工程包括修葺工程及增设避车处，以改善交通流量。预计这项改善工程的建设费用约为 100 万元，这笔费用会在工程计划预算费以外拨款支付。离岛民政事务处承诺在乡郊小工程下进行这项改善工程。这项建议如获所需的批准，预计有关小型工程会在 2008 年 7 月动工，并在 2008 年年底前完成，远早于拟建广场的完工日期。

8. 宝莲禅寺欢迎这项建议。在改善工程完成后，宝莲禅寺承诺其车辆会使用该车路作日常运作。拟建的紧急车辆通道完工后，会交由康乐及文化事务署(下称「康文署」)管理，供车辆在紧急及特殊情况下使用。康文署会与宝莲禅寺制定可行的安排，务求引导车辆使用该条经改善的车路，并尽量少用拟建的紧急车辆通道。

广场内犬只和宠物区

9. 有委员问及应否容许宠物进入拟建广场。我们已咨询日后管理拟建广场的宝莲禅寺和康文署。平衡有关考虑后，我们不建议在拟建广场划定宠物区，理由如下 -

- (a) 宠物区可能与该区的宗教环境不配合，尤其是广场某些部分(例如地坛)会不时举行仪式；以及
- (b) 前往昂坪的主要交通工具昂坪缆车和大屿山巴士都禁止携带宠物登车。因此，只有少数获发特别许可证驾车前往昂坪的游客，才可带同宠物前往拟建广场。只为上述特别少的需要而划定和维修保养宠物区，并不合乎经济效益。

采取环保措施


10. 关于委员建议当局落实环保及节约能源措施，渠务署和水务署已

确定，把昂坪污水处理厂的再造水用于拟建公厕的冲水系统，在技术上是可行的，这与该区现有 4 个公厕的冲水安排一致。新增的建设费用会由工程计划的应急费用支付，经常开支则会由相关部门负责。


11. 此外，建筑署会研究以下方案：在地坛附近 6 支园景灯柱顶部加装太阳能电池板，以便在日间发电推动该处荷花池滤水泵。这个方案如获采纳，估计实施方案的新增建设费用约为 300,000 元，会由工程计划的应急费用支付；而使用太阳能电池板，每年可节省电费约 1,600 元。由于其它灯柱与泵房相距太远，加上拟建广场日间没有其它电力设备运作，当局不会进一步研究在广场其它地方设置太阳能电池板。

商务及经济发展局

2008 年 2 月

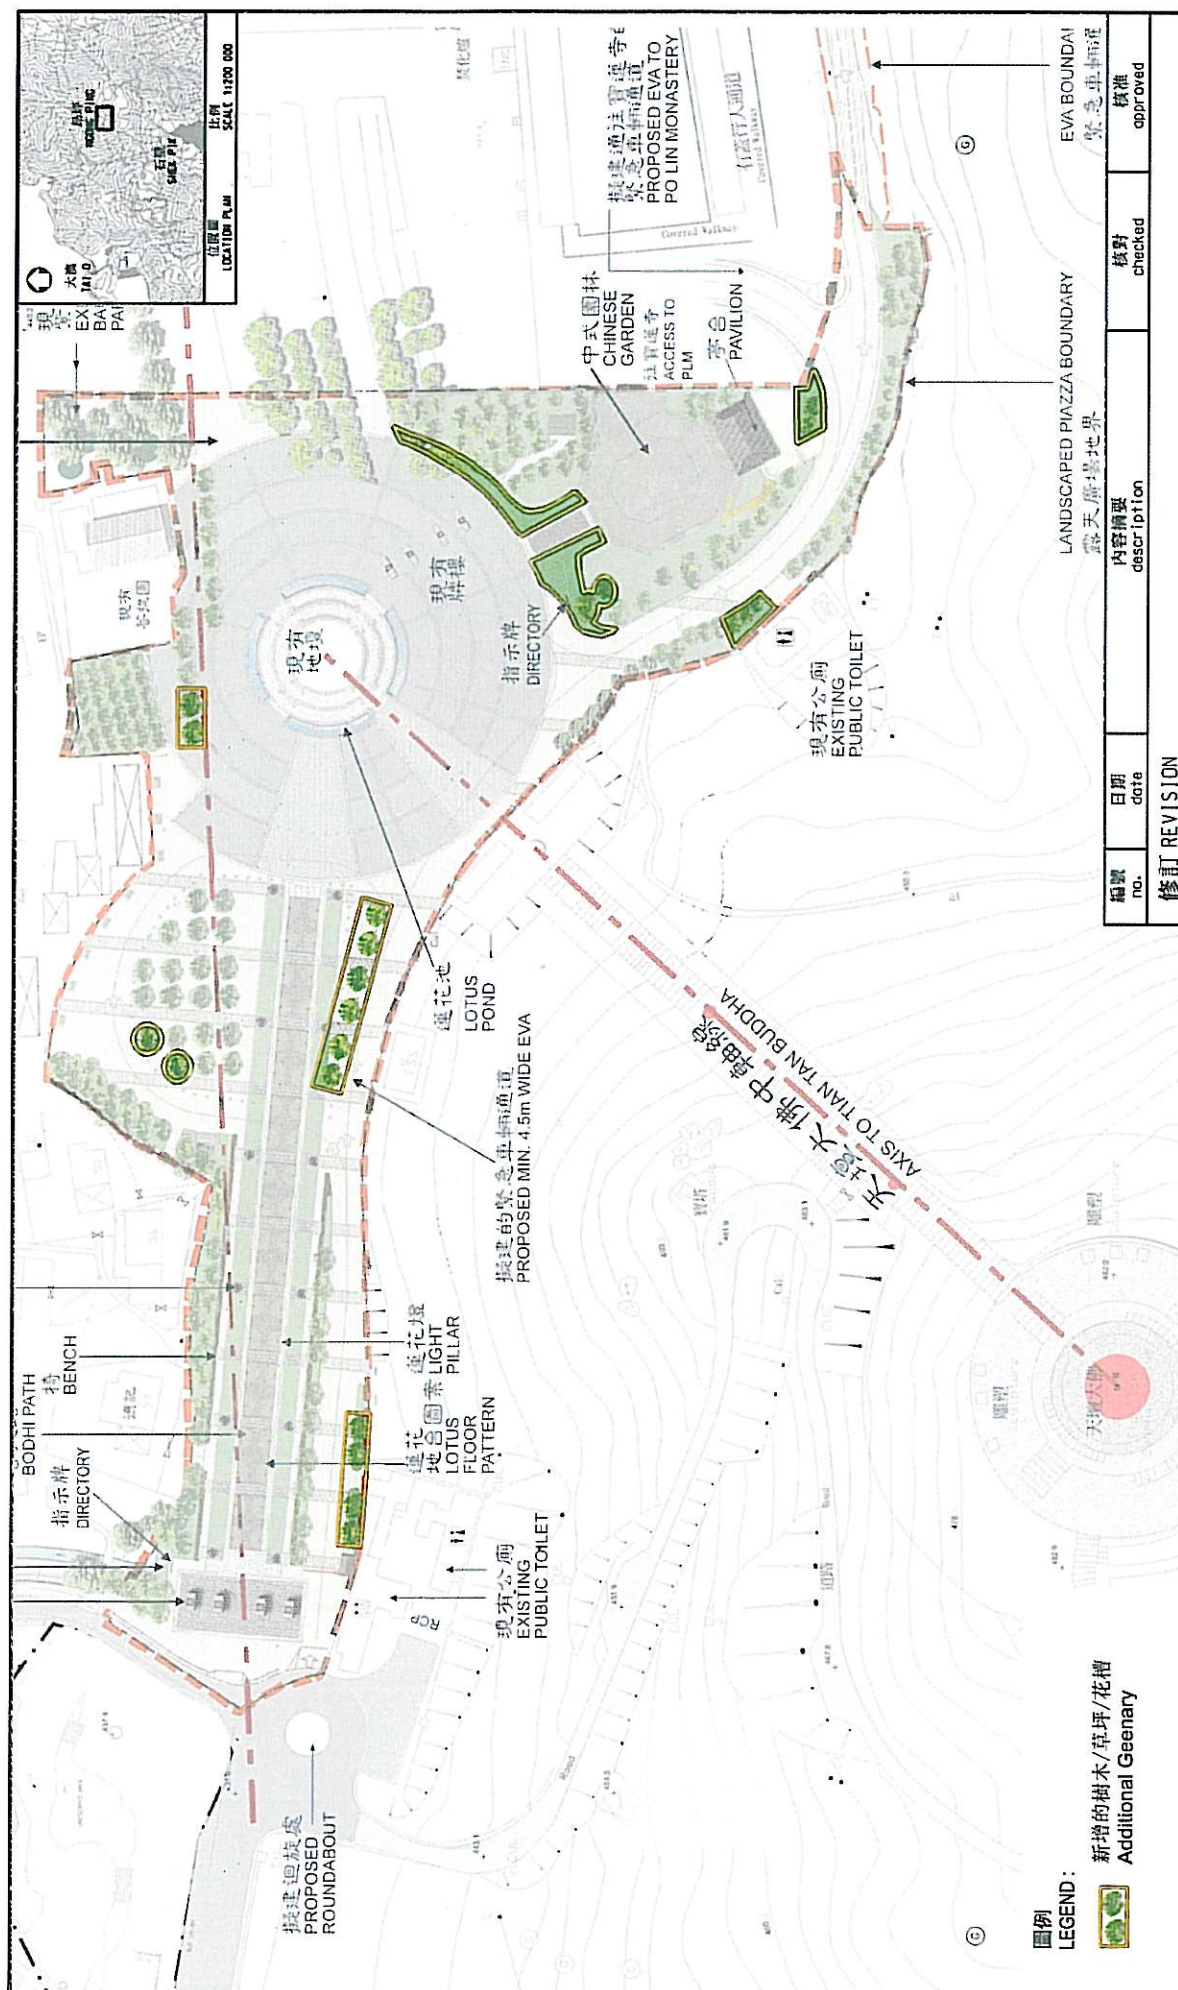

圖則名稱 drawing title	新增的樹木/草坪/花槽 Additional Trees/ Lawn/ Planter Area	
	項目編號 item no. 389R0	比例 scale N.T.S.
工務計劃項 PWP ITEM 大嶼山昂坪公共設施的改善計劃 ENHANCEMENT OF PUBLIC FACILITIES AT NGONG PING, LANTAU		
辦事處 Office 港島及離島拓展處 HONG KONG ISLAND AND ISLANDS DEVELOPMENT OFFICE  土木工程拓展署 CEDD CIVIL ENGINEERING AND DEVELOPMENT DEPARTMENT		

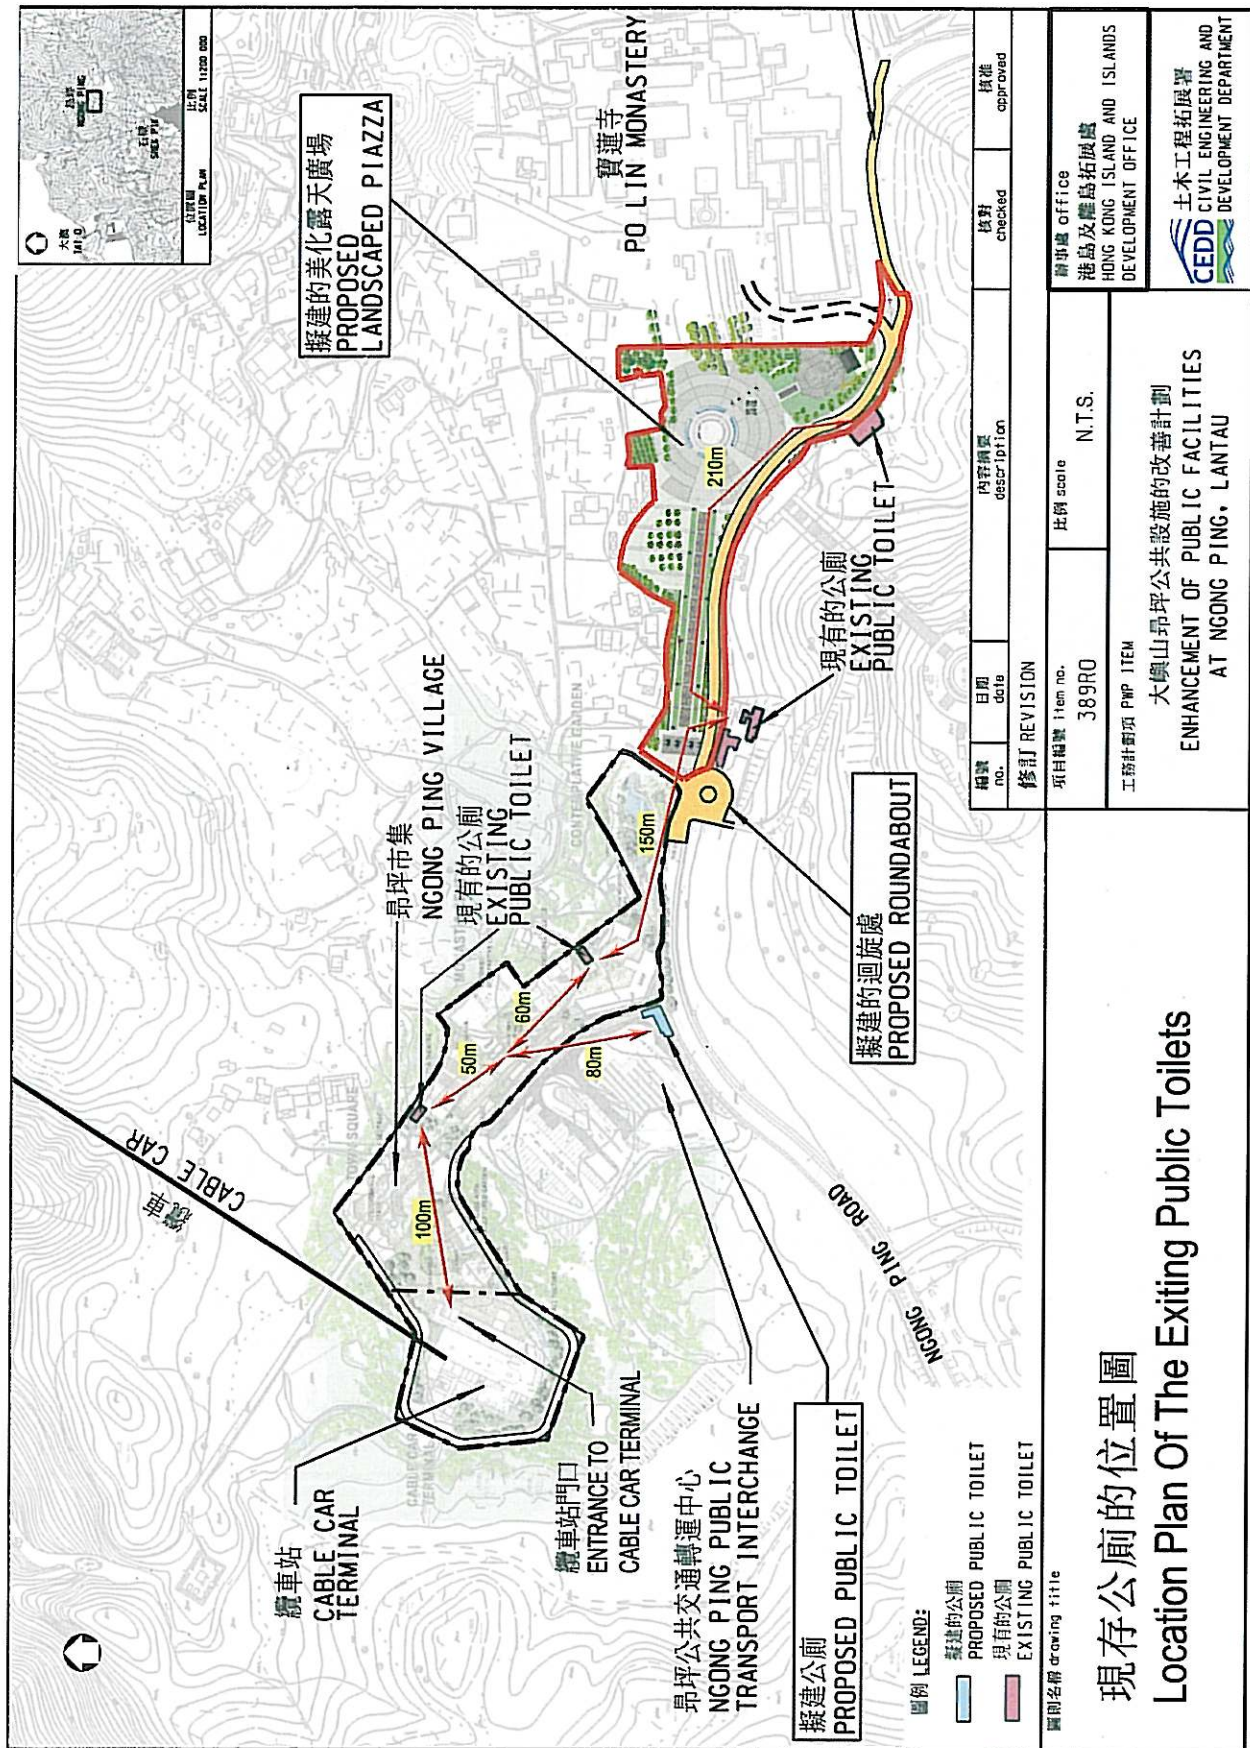

昂坪园景广场和昂坪市集内的厕所数目

		厕格数目			
		男厕 (尿厕数目)	女厕	伤残人士 厕所	总计
现有公厕					
昂坪园景广场 近入口		7 (10)	15	1	23
昂坪园景广场 近中式园景花园		4 (4)	4	1	9
昂坪市集 第 1 区 (「鞋艺坊」店侧)		2 (4)	4	1	7
昂坪市集 第 3 区 (「Da Dolce」意大利 雪糕店侧)	地下	4 (6)	13	1	18
	1 楼	5 (6)	7	1	13
现有厕格小计		22 (30)	43	5	70
拟建的厕所		5 (8)	10	1	16
总计		27 (38)	53	6	86

